



PREFEITURA MUNICIPAL DO SALVADOR - BAHIA
GABINETE DO PREFEITO

LEI N.º 5.860/2000

Cria, delimita e institucionaliza como Área Sujeita a Regime Específico - ASRE, na subcategoria Área de Proteção Cultural e Paisagística - APCP uma área lindeira à Avenida Luiz Eduardo Magalhães e dá outras providências.

O PREFEITO MUNICIPAL DO SALVADOR, CAPITAL DO ESTADO DA BAHIA,


Faço saber que a Câmara Municipal decreta e eu sanciono a seguinte Lei:

Art. 1.º - Fica criada, delimitada e institucionalizada como Área Sujeita a Regime Específico - ASRE, na subcategoria Área de Proteção Cultural e Paisagística - APCP uma área lindeira à Avenida Luiz Eduardo Magalhães, de acordo com os artigos 19, 22, 26, 29 e 37 da Lei nº 3.377, de 23 de julho de 1984.

Art. 2º - Integra a presente Lei a Planta nº 1 que contém a delimitação da área referida no artigo anterior.

§ 1º - A poligonal da área referida no **caput** deste artigo possui as seguintes coordenadas referenciadas ao SICAR/CONDER:

PONTOS	COORDENADAS E	COORDENADAS N
1	X=558186.4024	Y=8567372.3782
2	X=558231.4496	Y=8567367.6392
3	X=558234.5006	Y=8567367.3192
4	X=558239.4564	Y=8567366.7894
5	X=558244.4039	Y=8567366.2595
6	X=558249.3267	Y=8567365.7296
7	X=558254.2412	Y=8567365.1797
8	X=558259.1475	Y=8567364.6098
9	X=558264.0291	Y=8567364.0199
10	X=558268.8941	Y=8567363.4100
11	X=558273.7510	Y=8567362.7702
12	X=558278.5830	Y=8567362.1003
13	X=558283.3986	Y=8567361.3904
14	X=558288.1895	Y=8567360.6506
15	X=558292.9638	Y=8567359.8607
16	X=558297.7217	Y=8567359.0209
17	X=558302.4548	Y=8567358.1411
18	X=558307.1632	Y=8567357.2113
19	X=558311.8469	Y=8567356.2115

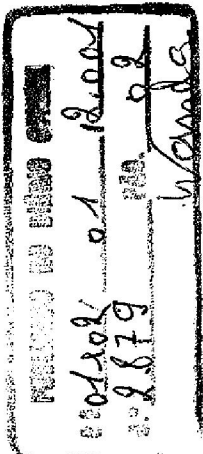




PREFEITURA MUNICIPAL DO SALVADOR - BAHIA
GABINETE DO PREFEITO

2

LEI N.º 5.860/2000

20	X=558316.5058	Y=8567355.1617
21	X=558321.1317	Y=8567354.0519
22	X=558325.7659	Y=8567352.8621
23	X=558327.5141	Y=8567352.3922
24	X=558366.6160	Y=8567338.7950
25	X=558403.4421	Y=8567319.8687
26	X=558437.2584	Y=8567295.9935
27	X=558438.5612	Y=8567294.9237
28	X=558442.2389	Y=8567291.8443
29	X=558445.8341	Y=8567288.7350
30	X=558449.4046	Y=8567285.5556
31	X=558452.9338	Y=8567282.3262
32	X=558456.4383	Y=8567279.0469
33	X=558459.9098	Y=8567275.7076
34	X=558463.3566	Y=8567272.3282
35	X=558466.7786	Y=8567268.9089
36	X=558470.1759	Y=8567265.4396
37	X=558473.5567	Y=8567261.9403
38	X=558476.9128	Y=8567258.4010
39	X=558480.2606	Y=8567254.8317
40	X=558483.5920	Y=8567251.2325
41	X=558486.9068	Y=8567247.6032
42	X=558490.2216	Y=8567243.9439
43	X=558493.5282	Y=8567240.2747
44	X=558496.8348	Y=8567236.5754
45	X=558500.1497	Y=8567232.8661
46	X=558503.4563	Y=8567229.1369
47	X=558505.5837	Y=8567226.7474
48	X=558587.6302	Y=8567134.3358
49	X=558600.8071	Y=8567119.4288
50	X=558613.6789	Y=8567104.4718
51	X=558626.0477	Y=8567089.3248
52	X=558637.8228	Y=8567073.6880
53	X=558649.3011	Y=8567055.7216
54	X=558660.1444	Y=8567037.3852
55	X=558675.7126	Y=8567006.9913
56	X=558683.1174	Y=8566988.8749
57	X=558689.7965	Y=8566970.4886
58	X=558696.0469	Y=8566951.7724
59	X=558702.1076	Y=8566932.8161
60	X=558720.2403	Y=8566875.6476
61	X=558737.1608	Y=8566822.2982
62	X=558738.3895	Y=8566818.4390
63	X=558739.9150	Y=8566813.6600
64	X=558741.4569	Y=8566808.8509

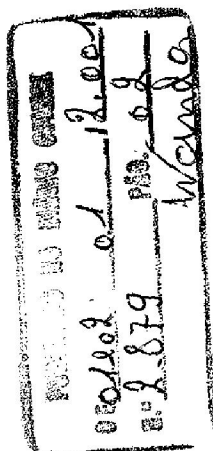

2




PREFEITURA MUNICIPAL DO SALVADOR - BAHIA

GABINETE DO PREFEITO

3

LEI N.º 5.860/2000

65	X=558743.0237	Y=8566804.0419
66	X=558744.6234	Y=8566799.2129
67	X=558746.2560	Y=8566794.3838
68	X=558747.9300	Y=8566789.5648
69	X=558749.6616	Y=8566784.7258
70	X=558751.4509	Y=8566779.8967
71	X=558753.3063	Y=8566775.0677
72	X=558755.2276	Y=8566770.2487
73	X=558757.2313	Y=8566765.4396
74	X=558759.3175	Y=8566760.6506
75	X=558761.4944	Y=8566755.8715
76	X=558763.7620	Y=8566751.1325
77	X=558766.1121	Y=8566746.4634
78	X=558766.6069	Y=8566745.5236
79	X=558790.3138	Y=8566708.7010
80	X=558820.2545	Y=8566676.7374
81	X=558821.2605	Y=8566675.8475
82	X=558825.2185	Y=8566672.4282
83	X=558829.2673	Y=8566669.0789
84	X=558833.3655	Y=8566665.8095
85	X=558837.5131	Y=8566662.6202
86	X=558841.6855	Y=8566659.5108
87	X=558845.8992	Y=8566656.4714
88	X=558758.9877	Y=8566621.1185
89	X=558752.5641	Y=8566629.6468
90	X=558716.6863	Y=8566657.2213
91	X=558745.1593	Y=8566678.8269
92	X=558738.4884	Y=8566685.2057
93	X=558729.6241	Y=8566690.1247
94	X=558701.5057	Y=8566715.0997
95	X=558688.4277	Y=8566721.3184
96	X=558683.1421	Y=8566740.4846
97	X=558683.3400	Y=8566752.5022
98	X=558685.6983	Y=8566760.1707
99	X=558685.0304	Y=8566764.1099
100	X=558680.4787	Y=8566770.6286
101	X=558676.7928	Y=8566786.1755
102	X=558676.6938	Y=8566798.2431
103	X=558679.0192	Y=8566805.8415
104	X=558677.6504	Y=8566809.6208
105	X=558671.2681	Y=8566814.2698
106	X=558666.7493	Y=8566820.8885
107	X=558663.1376	Y=8566832.2662
108	X=558662.6016	Y=8566840.2547
109	X=558661.3565	Y=8566848.1131
110	X=558652.2861	Y=8566866.4694
111	X=558648.2703	Y=8566868.7090

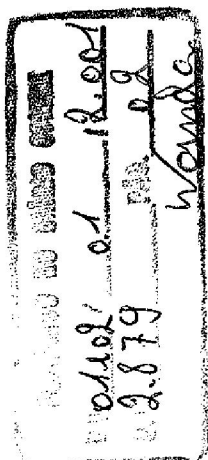

4

3



PREFEITURA MUNICIPAL DO SALVADOR - BAHIA
GABINETE DO PREFEITO

4

LEI N.º 5.860/2000

112	X=558642.7786	Y=8566871.0185
113	X=558663.5087	Y=8566983.5560
114	X=558608.9952	Y=8566994.0539
115	X=558576.0942	Y=8567052.6022
116	X=558564.2778	Y=8567077.7572
117	X=558556.2216	Y=8567087.6752
118	X=558542.5170	Y=8567097.5432
119	X=558527.4930	Y=8567103.0921
120	X=558503.3161	Y=8567098.9829
121	X=558475.4615	Y=8567094.4038
122	X=558455.2262	Y=8567106.1115
123	X=558457.7741	Y=8567122.0583
124	X=558458.5492	Y=8567141.7943
125	X=558457.1557	Y=8567212.1803
126	X=558381.4256	Y=8567233.0261
127	X=558331.9668	Y=8567226.0775
128	X=558250.9676	Y=8567248.4030
129	X=558228.9511	Y=8567266.9393
130	X=558223.3851	Y=8567282.4662
131	X=558192.1993	Y=8567321.6284
132	X=558180.2510	Y=8567330.0467
133	X=558136.8117	Y=8567354.2319
134	X=558124.0966	Y=8567359.2409
135	X=558126.1416	Y=8567378.7070
01	X=558186.4024	Y=8567372.3782


§ 2º - Tão logo seja concluída e entregue ao uso a Avenida Luiz Eduardo Magalhães, o Executivo deverá institucionalizar por Decreto, se necessário, a nova poligonal seguindo o "as built" da referida Avenida.

Art. 3º - Na APCP da Avenida Luiz Eduardo Magalhães aplicam-se as seguintes restrições:

I. Fica proibido o desmatamento ou corte de árvores com caules superiores a 15cm (quinze centímetros) de diâmetro;

II. Os novos empreendimentos deverão ser de caráter exclusivamente voltados à recreação, lazer e cultura, não deverão ultrapassar a altura de um pavimento e respeitar um Índice de Ocupação de no máximo 10% (dez por cento) e novos parcelamentos respeitarem o lote mínimo de 2.500,00m² (dois mil e quinhentos metros quadrados);

III. As escavações e terraplanagens deverão limitar-se a uma altura máxima de 2m (dois metros).

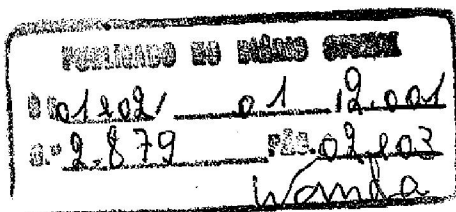

4



PREFEITURA MUNICIPAL DO SALVADOR - BAHIA
GABINETE DO PREFEITO

5


LEI N.º 5.860/2000


Art. 4º - Esta Lei entra em vigor na data de sua publicação.

Art. 5º - Revogam-se as disposições em contrário.

GABINETE DO PREFEITO MUNICIPAL DO SALVADOR, em 29 de dezembro de 2000.


ANTONIO IMBASSAHY
Prefeito

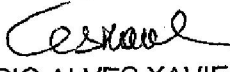
GILDÁSIO ALVES XAVIER
Secretário Municipal do Governo

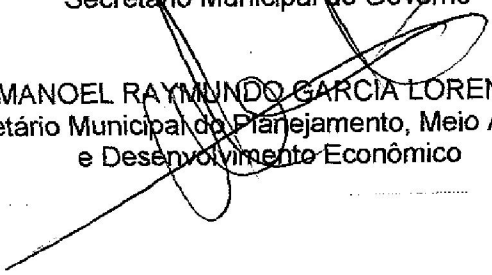
MANOEL RAYMUNDO GARCIA LORENZO
Secretário Municipal do Planejamento, Meio Ambiente
e Desenvolvimento Econômico



FUNDADO NO DIA 01/01/2001	
01/01/2001	01
01/01/2001	03
Wanda	

Lei-APCP
D-06

5

6

AREA DE PROTEÇÃO CULTURAL E PAISAGÍSTICA - APCP

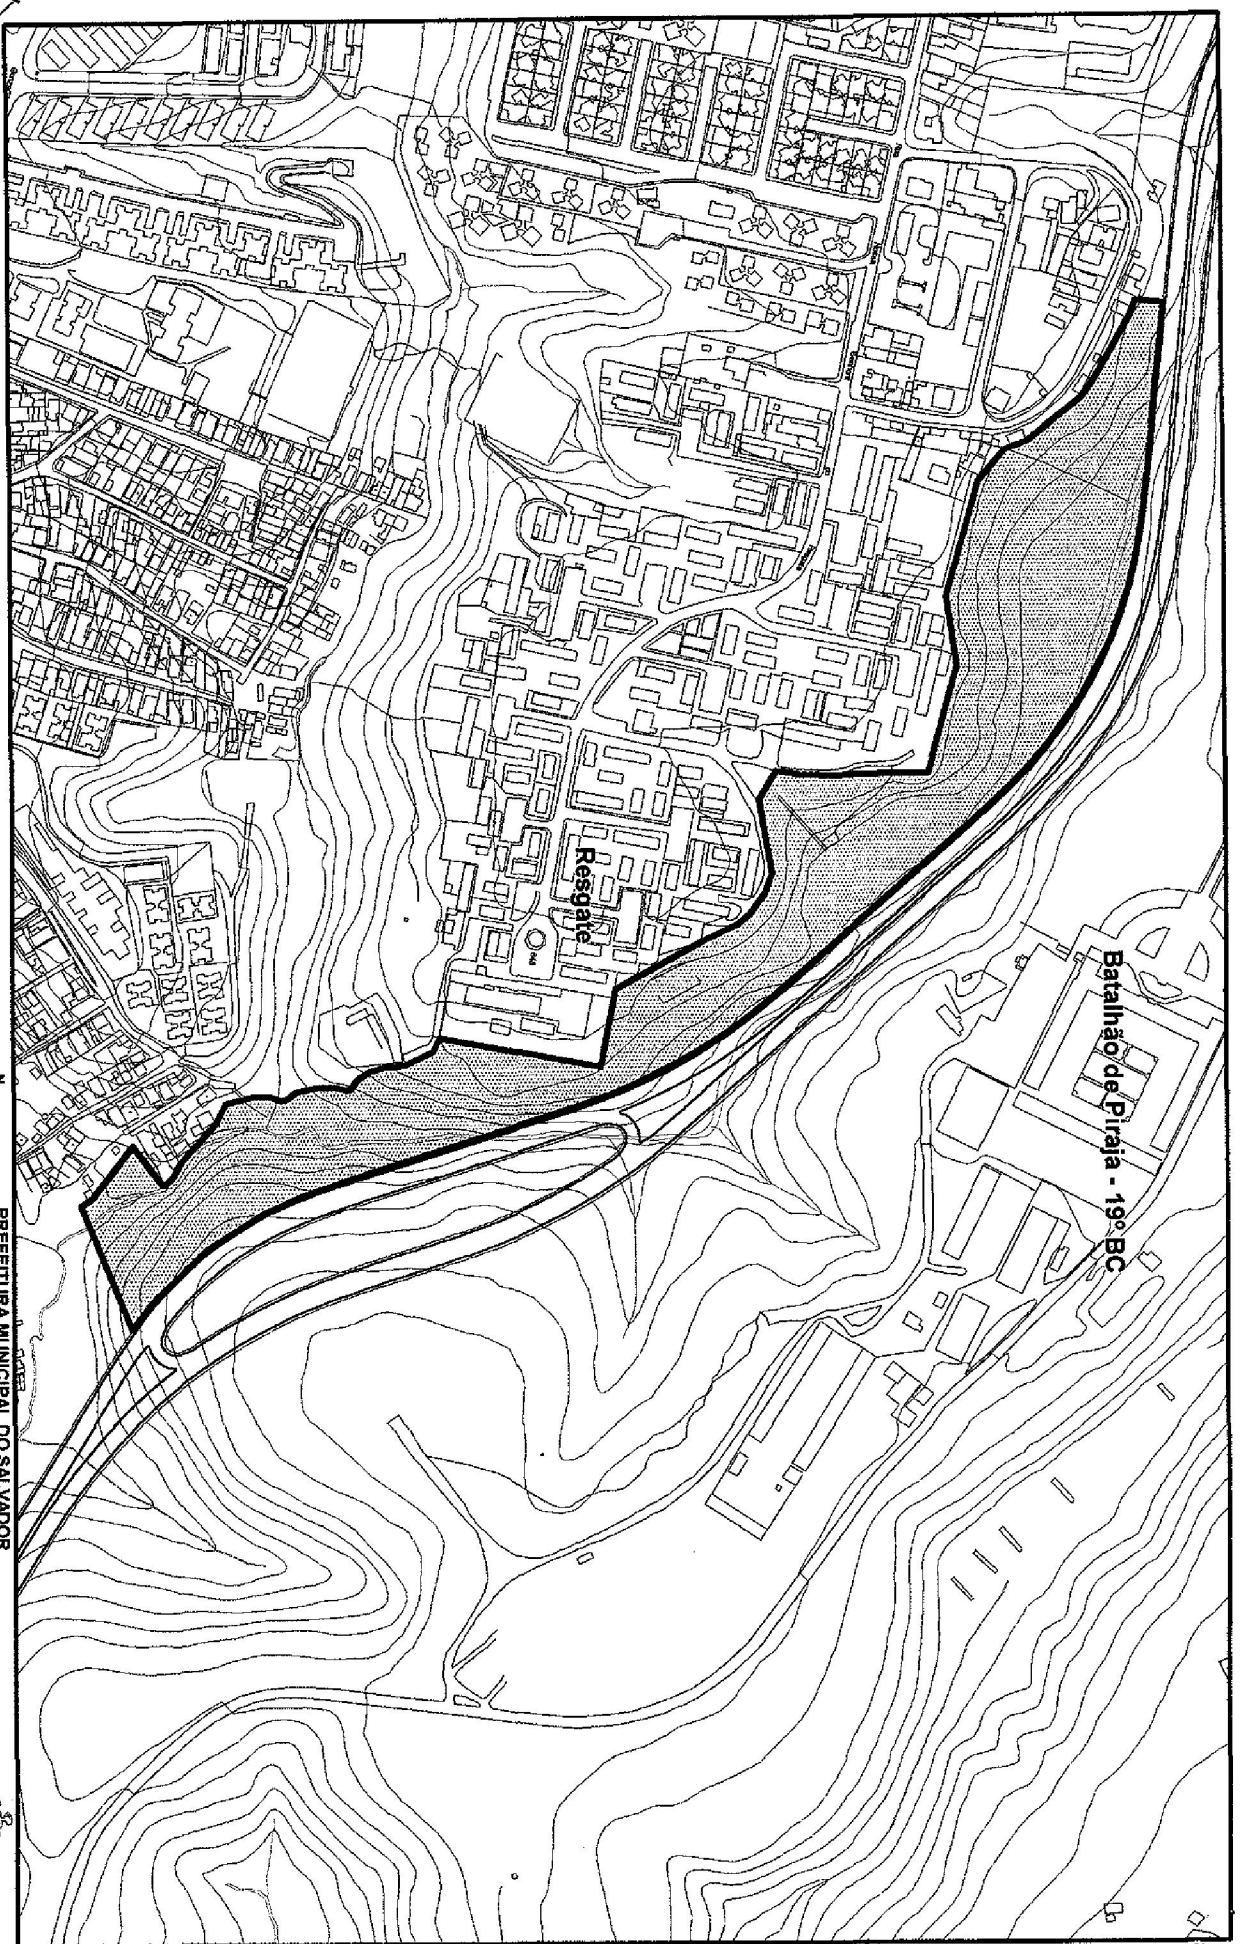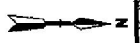

PREFEITURA MUNICIPAL DO SALVADOR
 SEPLAN - SECRETARIA MUNICIPAL DO PLANEJAMENTO,
 MEIO AMBIENTE E DESENVOLVIMENTO ECONÔMICO
 PROJETO DE LEI Nº/2000
 PLANTA Nº 1 (APCP - AV. LUIZ EDUARDO MAGALHÃES)
 ESCALA: 1:5.000 DATA: JUL-2005
 DIGITALIZAÇÃO/ PLOTAGEM: SEP/AMFALF/GERIN-GEOPROCESSAMENTO
 SISTEMA CARTOGRAFICO DA REGIÃO METROPOLITANA DO SALVADOR

