

ATOS DO PODER LEGISLATIVO

LEI N.º 5.669/99

Altera a Base Cartográfica das Plantas 1 e 2 do Anexo 10 da Lei nº 3.377, de 23 de julho de 1984, Lei do Ordenamento do Uso e da Ocupação do Solo no Município da Cidade do Salvador e dá outras providências.

Art. 2º - Os acessos e afastamentos dos empreendimentos a serem implantados na Concentração Linear de Usos Múltiplos da Avenida Luís Viana Filho deverão respeitar integralmente o Plano Funcional da referida avenida, que será institucionalizado por ato do Executivo.

Art. 3º - Esta Lei entrará em vigor na data de sua publicação.

Art. 4º - Revogam-se as disposições em contrário.

GABINETE DO PREFEITO MUNICIPAL DO SALVADOR, em 16 de dezembro de 1999.

O PREFEITO MUNICIPAL DO SALVADOR, CAPITAL DO ESTADO DA BAHIA,

Faço saber que a Câmara Municipal decreta e eu sanciono a seguinte Lei:

Art. 1º - Ficam alteradas as Plantas nº 1 – Zonas de Concentração de Usos e Plantas nº 2 – Concentrações Lineares de Usos Múltiplos integrantes do Anexo nº 10 da Lei nº 3.377 de 23 de julho de 1984, assim como suas modificações posteriores, pelas Plantas nº 1 – Zonas de Concentração de Usos e Concentrações Lineares de Usos Múltiplos anexas a esta Lei, cujos originais encontram-se sob custódia da Secretaria Municipal do Planejamento, Meio Ambiente e Desenvolvimento Econômico – SEPLAM.

ANTONIO IMBASSAHY
Prefeito


GILDÁSIO ALVES XAVIER
Secretário Municipal do Governo

MANOEL RAYMUNDO GARCIA LORENZO
Secretário Municipal do Planejamento, Meio Ambiente
e Desenvolvimento Econômico



ARTICULAÇÃO DA FOLHA

— Zona de Concentração de Usos
- - - Concentração Linear de Usos Múltiplos

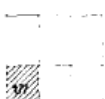


SALVADOR


01/07

Anexo Lei nº 5.669/99
PREFEITURA MUNICIPAL DO SALVADOR
SEPLAM - SECRETARIA DE PLANEJAMENTO,
MEIO-AMBIENTE E DESENVOLVIMENTO ECONÔMICO
ZONAS DE CONCENTRAÇÃO DE USOS
CONCENTRAÇÕES LINEARES DE USOS MÚLTIPLOS

Escala: 1/50.000 Data: 10/99 Arq. Dom01 Wor
Digitalização / Plotagem: SEPLAM / FMLP / GERIN - Geoprocessamento
Sistema Cartográfico da Região Metropolitana de Salvador
C.1 - R. UNICO DA GUINÉ / C.2 - R. BARROS REIS / C.3 - R. CARIBALDI / C.4 - R. JACINTO MAGALHÃES JUNIOR / C.5 - R. ANTONIO CARLOS MAGALHÃES / C.6 - R. MARCO LEAL FERREIRA / C.7 - R. LUZ VIANA FILHO

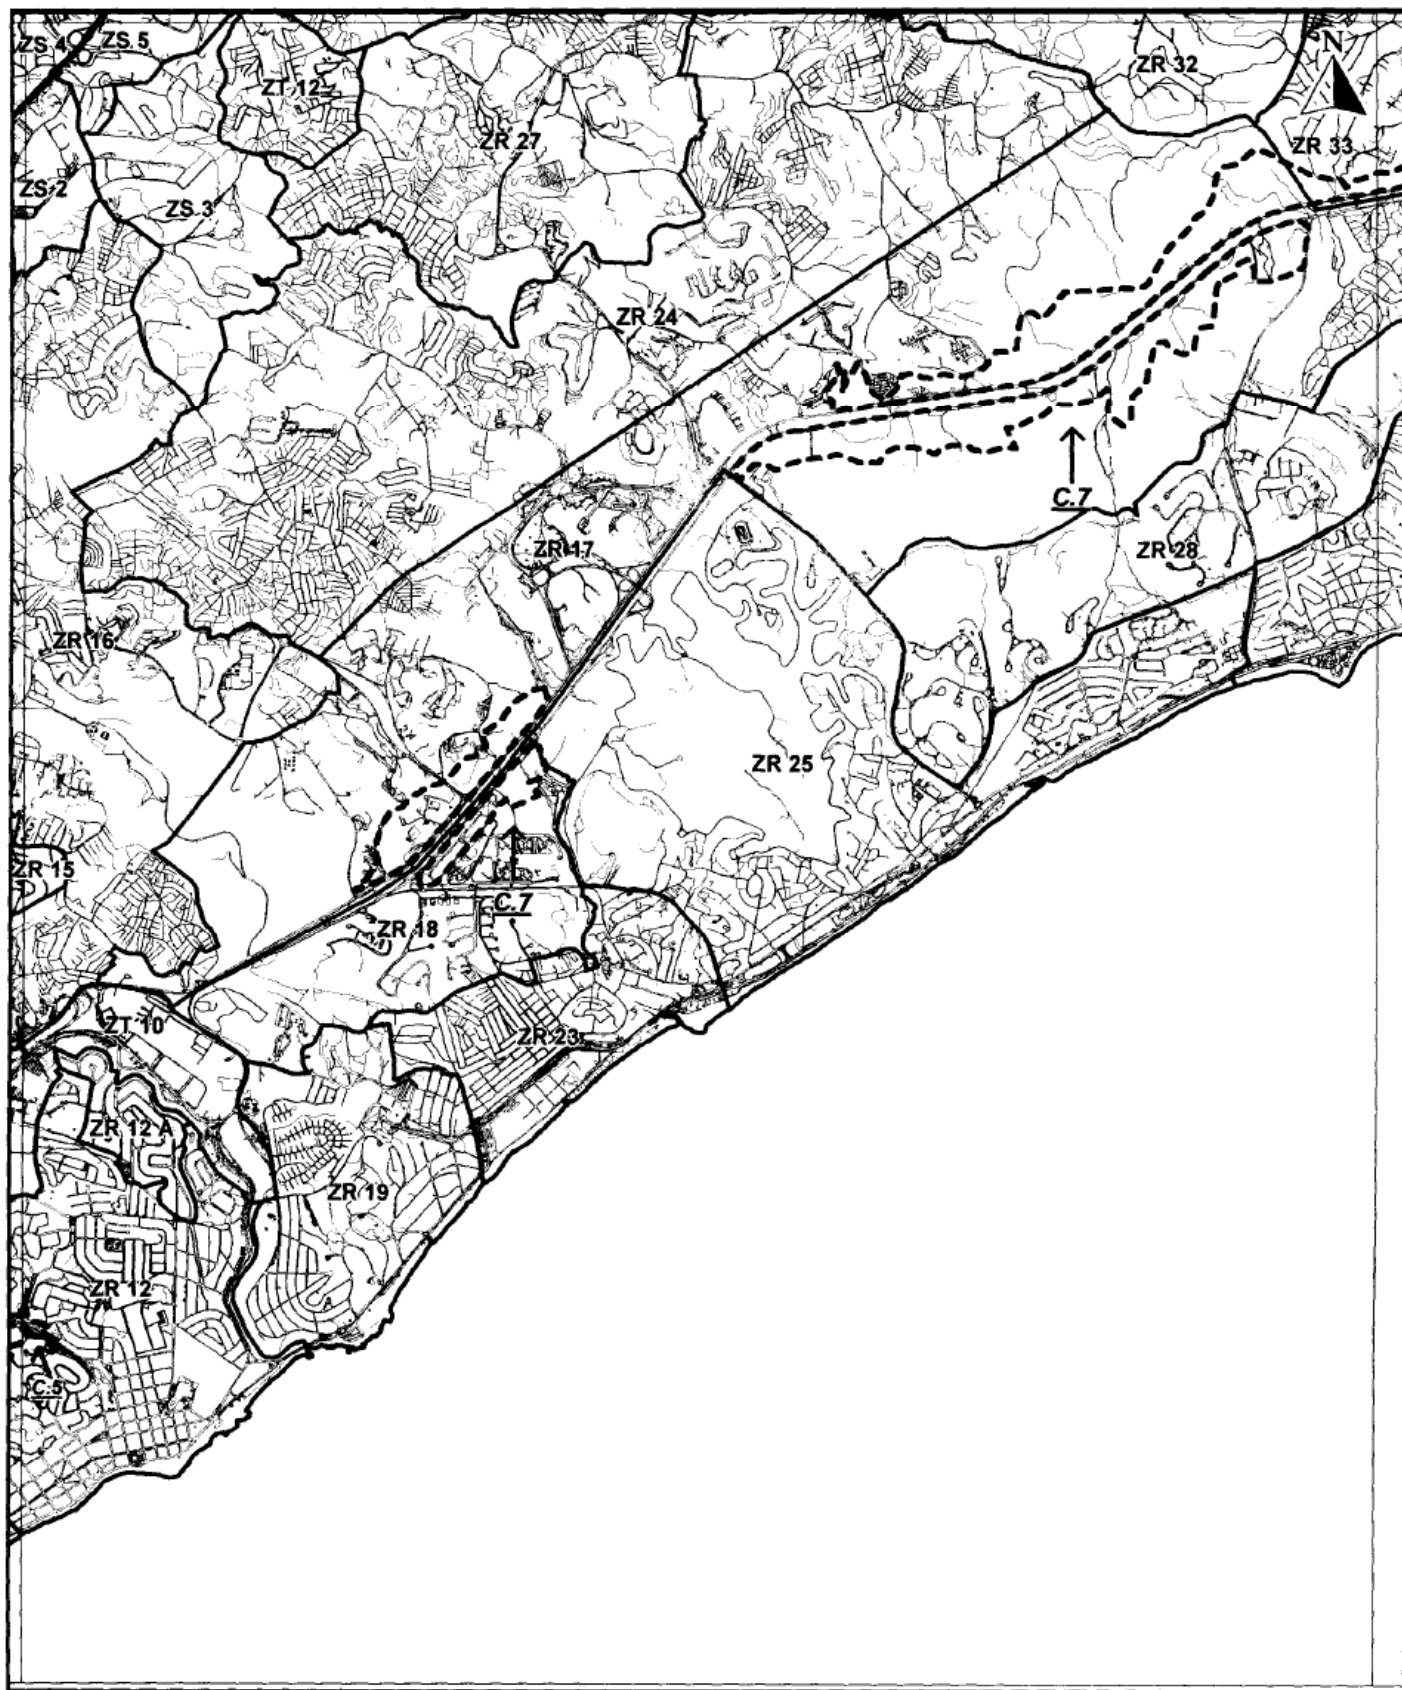

ARTICULAÇÃO DA FOLHA:

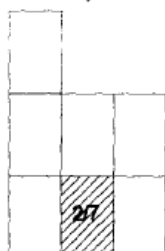

- Zona de Concentração de Usos
 - - - - - Concentração Linear de Usos Múltiplos




C.1 - AV. VASCO DA GAMA / C.2 - AV. BARROS REIS / C.3 - AV. GARIBALDI / C.4 - AV. JURACY MAGALHÃES JÚNIOR / C.5 - AV. ANTÔNIO CARLOS MAGALHÃES / C.6 - AV. MÁRIO LEAL FERREIRA / C.7 - AV. LUIZ VIANA FILHO

02/07

Anexo Lei nº 5.668/99

PREFEITURA MUNICIPAL DO SALVADOR
 SEPLAM - SECRETARIA DE PLANEJAMENTO,
 MEIO-AMBIENTE E DESENVOLVIMENTO ECONÔMICO
 ZONAS DE CONCENTRAÇÃO DE USOS
 CONCENTRAÇÕES LINEARES DE USOS MÚLTIPLOS

Escala: 1/50.000 Data: 10/99 Arq.: Dom02.Wor
 Digitalização / Plotagem: SEPLAM / FMLF / GERIN - Geoprocessamento
 Sistema Cartográfico da Região Metropolitana de Salvador

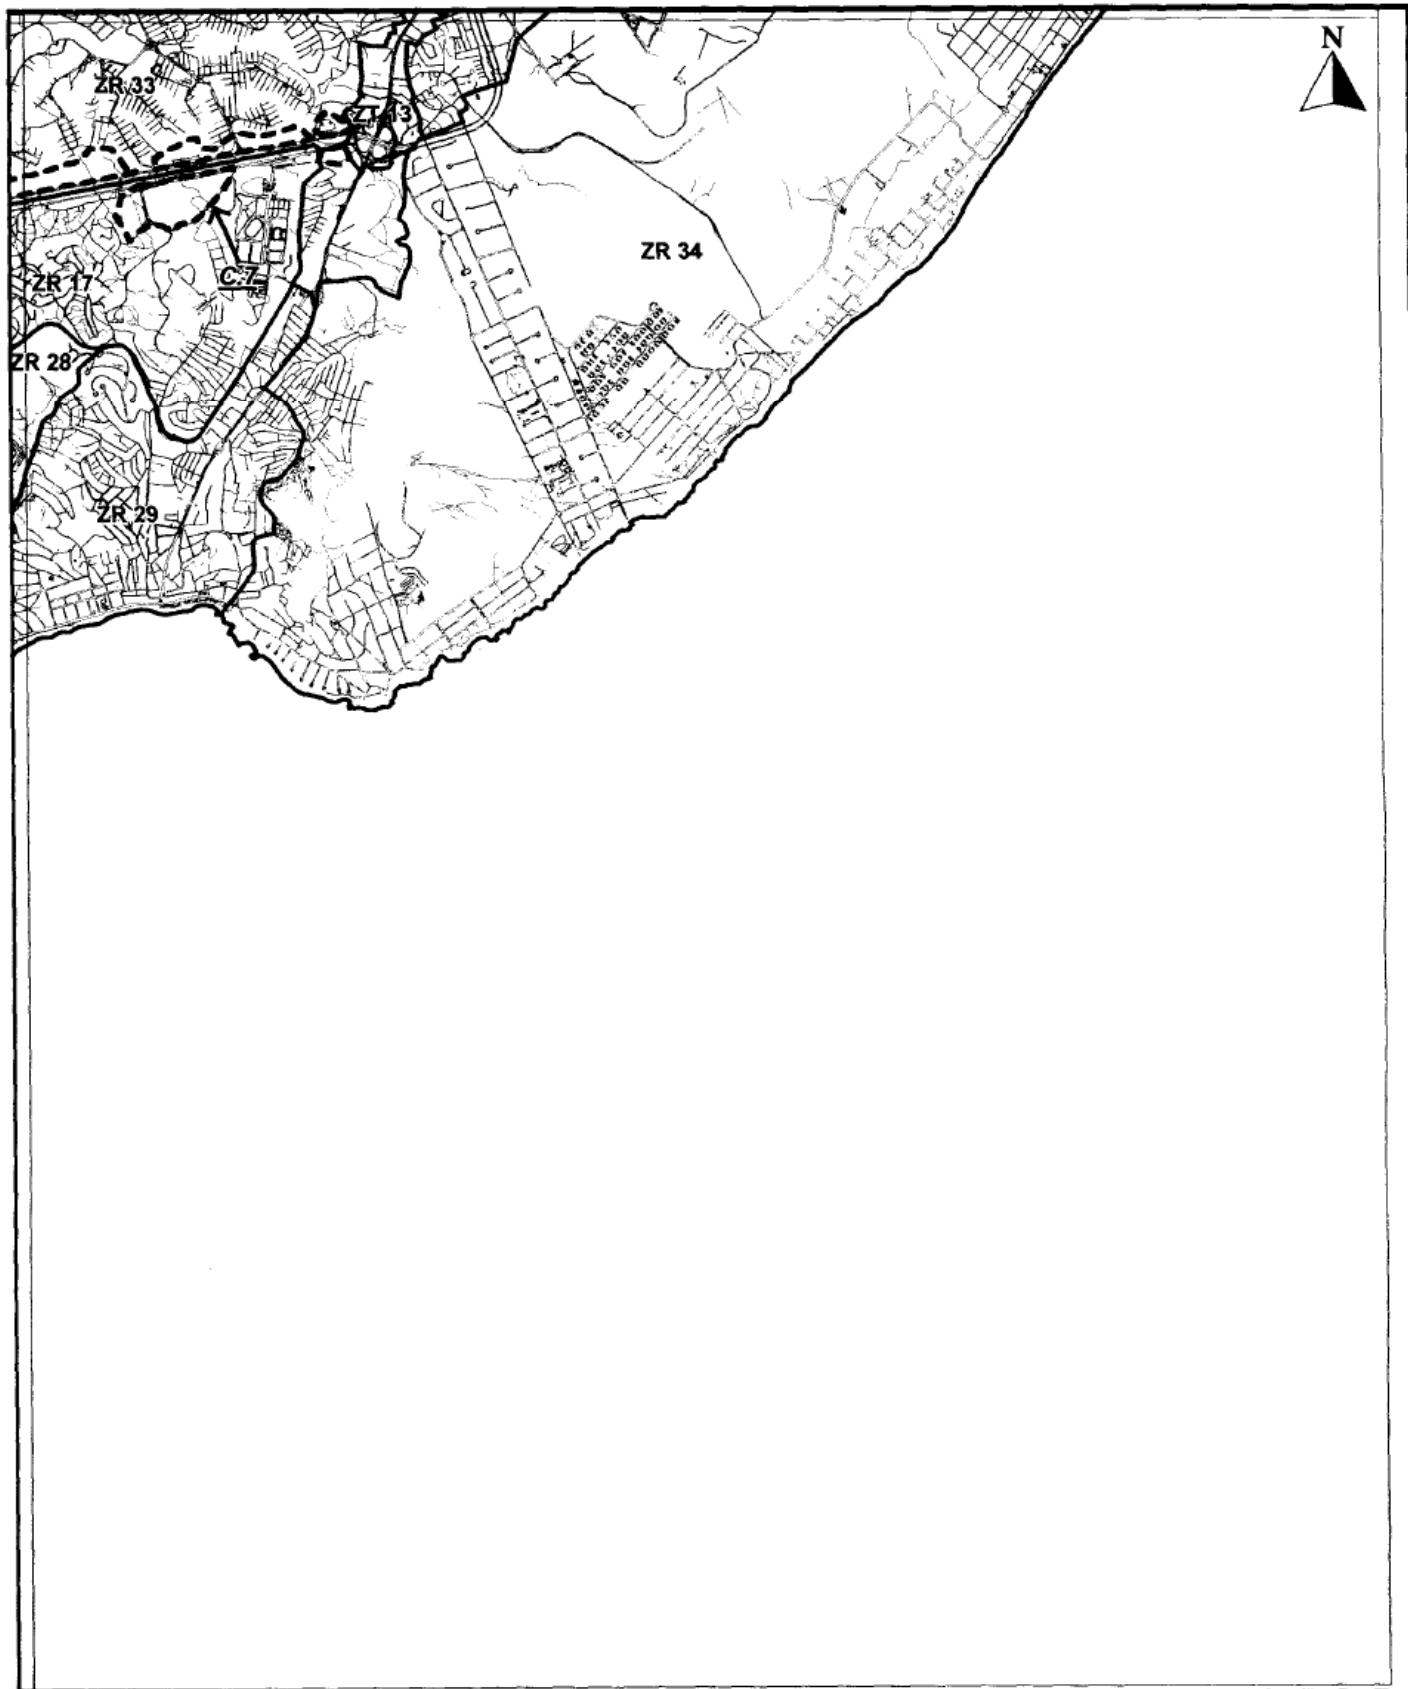

ARTICULAÇÃO DA FOLHA:

- Zona de Concentração de Usos
 - - - - Concentração Linear de Usos Múltiplos




C.1 - AV. VASCO DA GAMA / C.2 - AV. BARROS REIS / C.3 - AV. GARIBOLDI / C.4 - AV. JURACY MAGALHÃES JÚNIOR / C.5 - AV. ANTÔNIO CARLOS MAGALHÃES / C.6 - AV. MÁRIO LEAL FERREIRA / C.7 - AV. LUIZ VIANA FILHO

03/07

Anexo Lei nº. 5.669/99
 PREFEITURA MUNICIPAL DO SALVADOR
 SEPLAM - SECRETARIA DE PLANEJAMENTO,
 MEIO-AMBIENTE E DESENVOLVIMENTO ECONÔMICO
 ZONAS DE CONCENTRAÇÃO DE USOS
 CONCENTRAÇÕES LINEARES DE USOS MÚLTIPLOS

Escala: 1/50.000 Data: 10/99 Arq.: Dom03.Wor
 Digitalização / Plotagem: SÉPLAM / FMLF / GERIN - Geoprocessamento
 Sistema Cartográfico da Região Metropolitana de Salvador

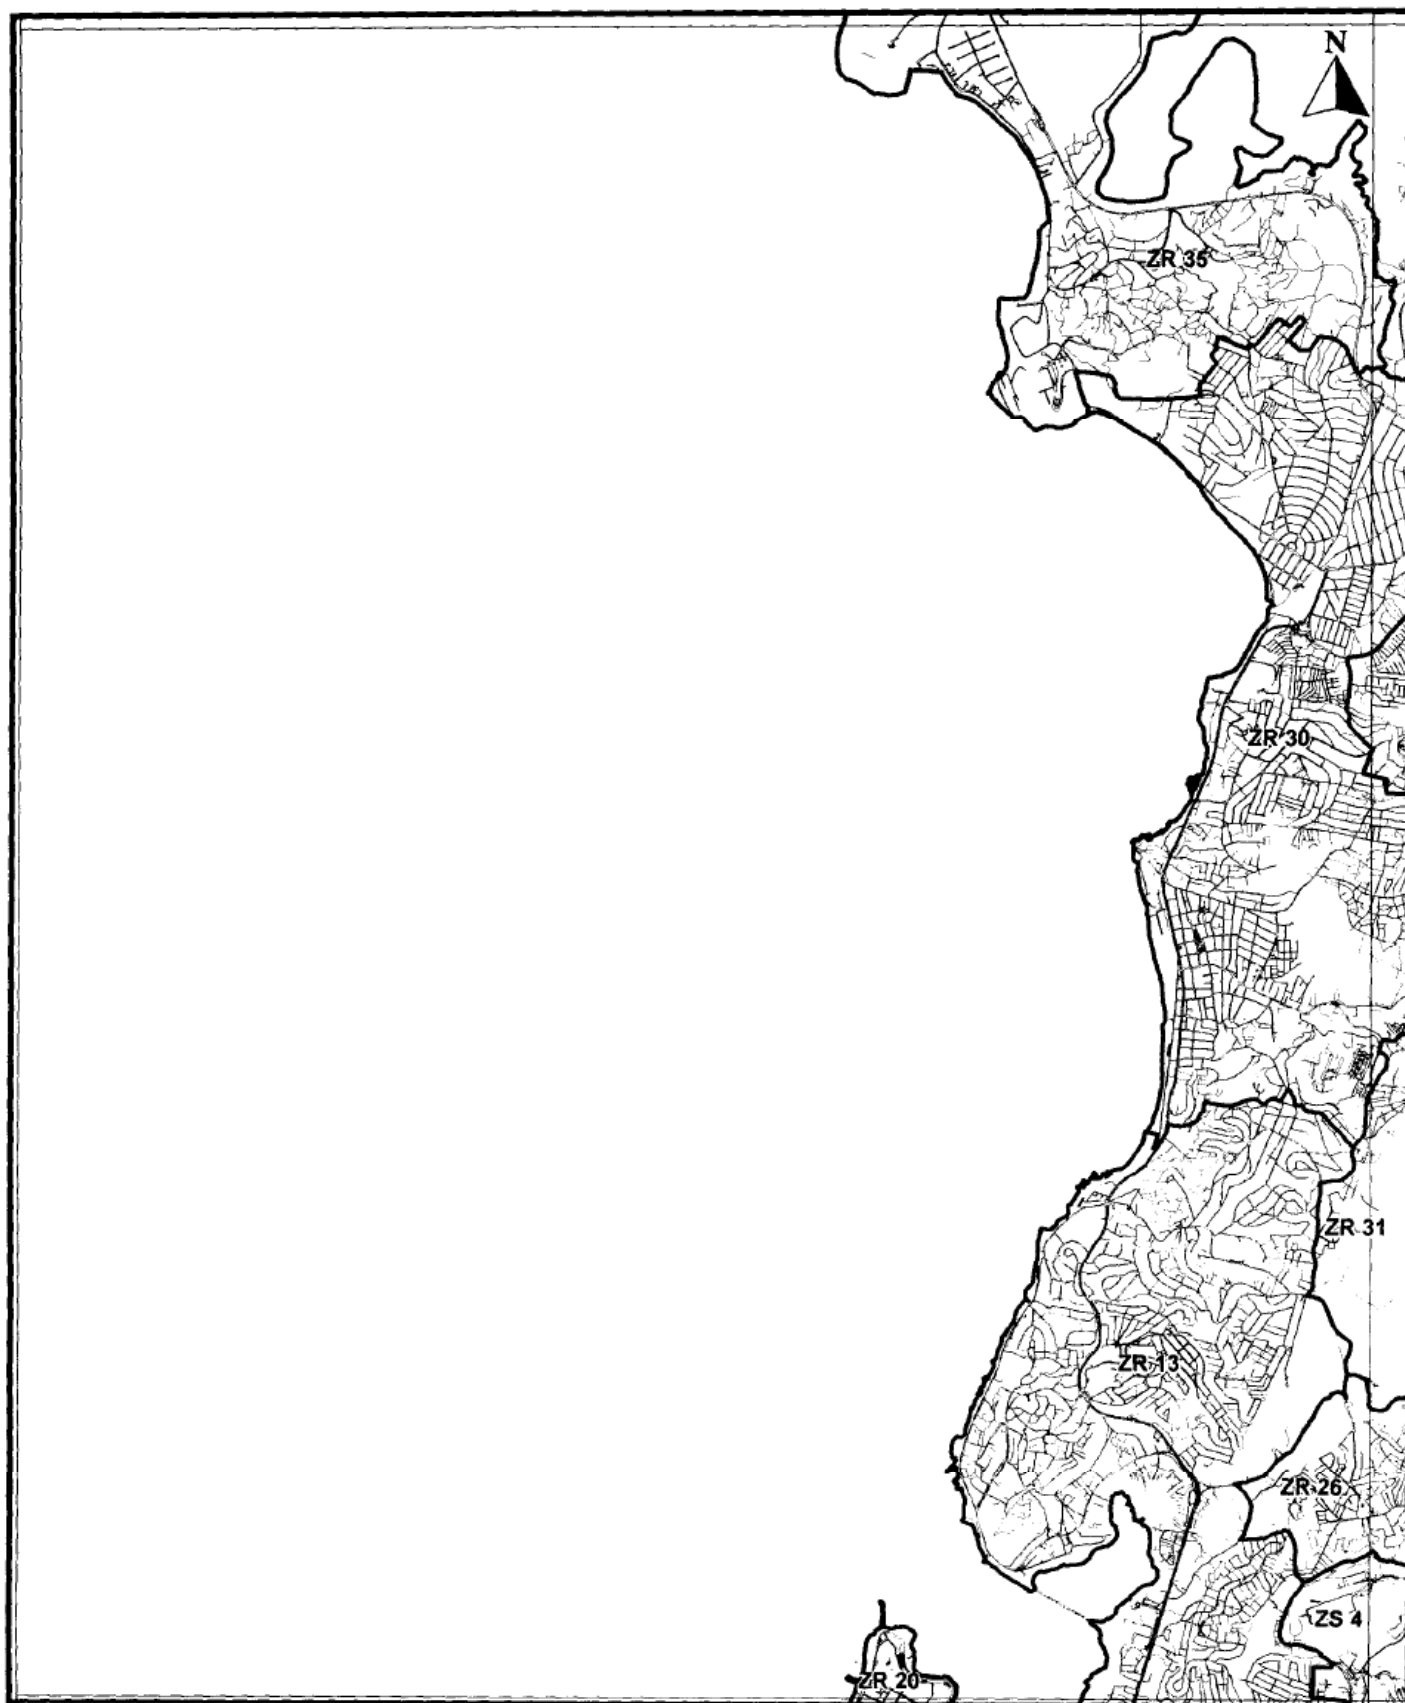

ARTICULAÇÃO DA FOLHA:

- Zona de Concentração de Usos
 - - - Concentração Linear de Usos Múltiplos




04/07

Anexo Lei nº 5.669/99

PREFEITURA MUNICIPAL DO SALVADOR
 SEPLAM - SECRETARIA DE PLANEJAMENTO,
 MEIO-AMBIENTE E DESENVOLVIMENTO ECONÔMICO
 ZONAS DE CONCENTRAÇÃO DE USOS
 CONCENTRAÇÕES LINEARES DE USOS MÚLTIPLOS

Escala: 1/50.000 Data: 10/99 Arq.: Dom04.Wor
 Digitalização / Plotagem: SEPLAM / FMLF / GERIN - Geoprocessamento
 Sistema Cartográfico da Região Metropolitana de Salvador

C.1 - AV. VASCO DA GAMA / C.2 - AV. BARROS REIS / C.3 - AV. GARIBALDI / C.4 - AV. JURACY MAGALHÃES JÚNIOR / C.5 - AV. ANTÔNIO CARLOS MAGALHÃES / C.6 - AV. MÁRIO LEAL FERREIRA / C.7 - AV. LUIZ VIANA FILHO

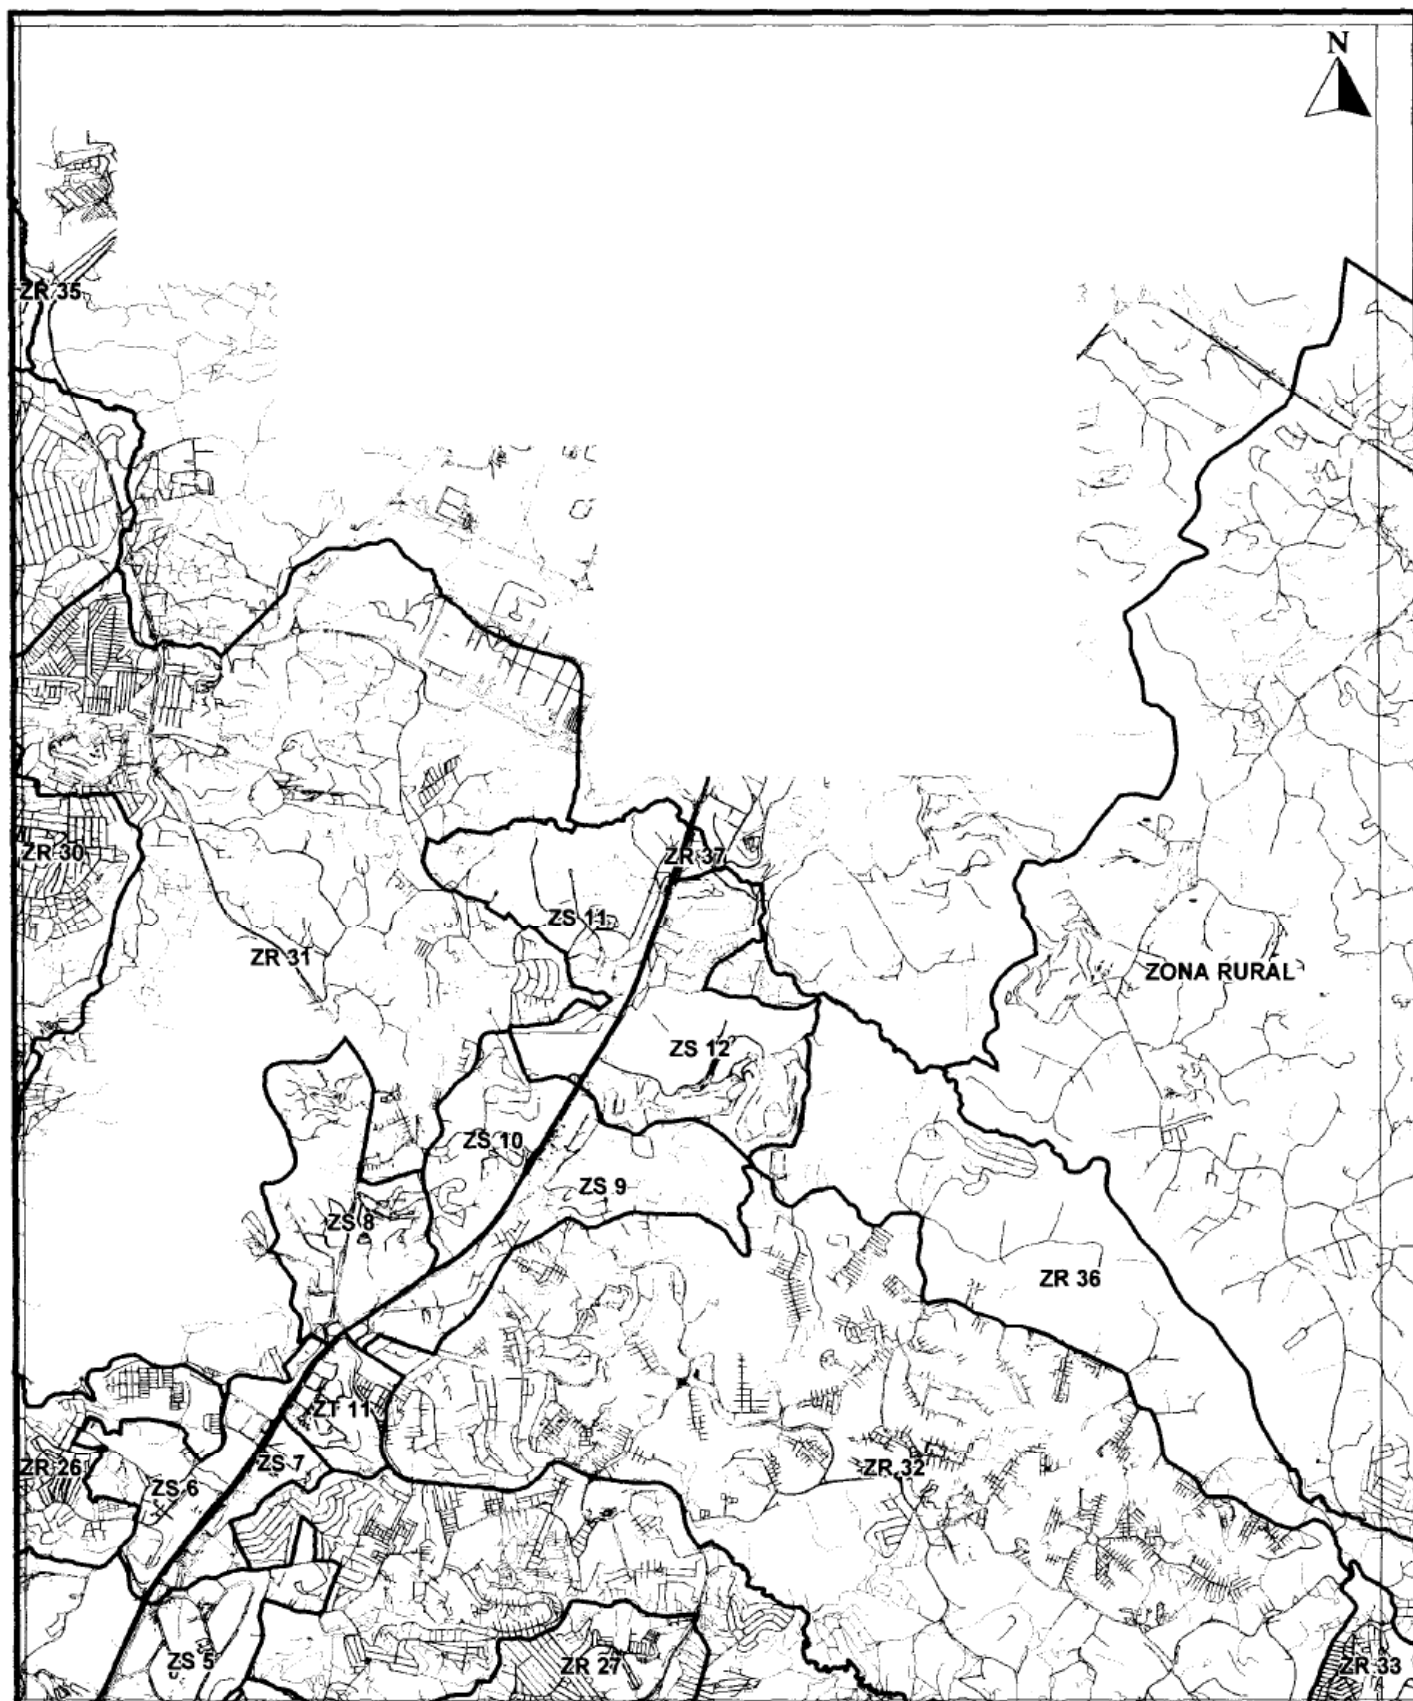

ARTICULAÇÃO DA FOLHA:


- Zona de Concentração de Usos
 - - - - - Concentração Linear de Usos Múltiplos




C.1 - AV. VASCO DA GAMA / C.2 - AV. BARROS REIS / C.3 - AV. GARIBALDI / C.4 - AV. JURACY MAGALHÃES JÚNIOR / C.5 - AV. ANTÔNIO CARLOS MAGALHÃES / C.6 - AV. MÁRIO LEAL FERREIRA / C.7 - AV. LUIZ VIANA FILHO

Anexo Lei nº 5.660/99
 PREFEITURA MUNICIPAL DO SALVADOR
 SEPLAM - SECRETARIA DE PLANEJAMENTO,
 MEIO-AMBIENTE E DESENVOLVIMENTO ECONÔMICO
 ZONAS DE CONCENTRAÇÃO DE USOS
 CONCENTRAÇÕES LINEARES DE USOS MÚLTIPLOS
 Escala: 1/50.000 Data: 10/99 Arq.: Dom05.Wor
 Digitalização / Plotagem: SEPLAM / FMLF / GERIN - Geoprocessamento
 Sistema Cartográfico da Região Metropolitana de Salvador

05/07

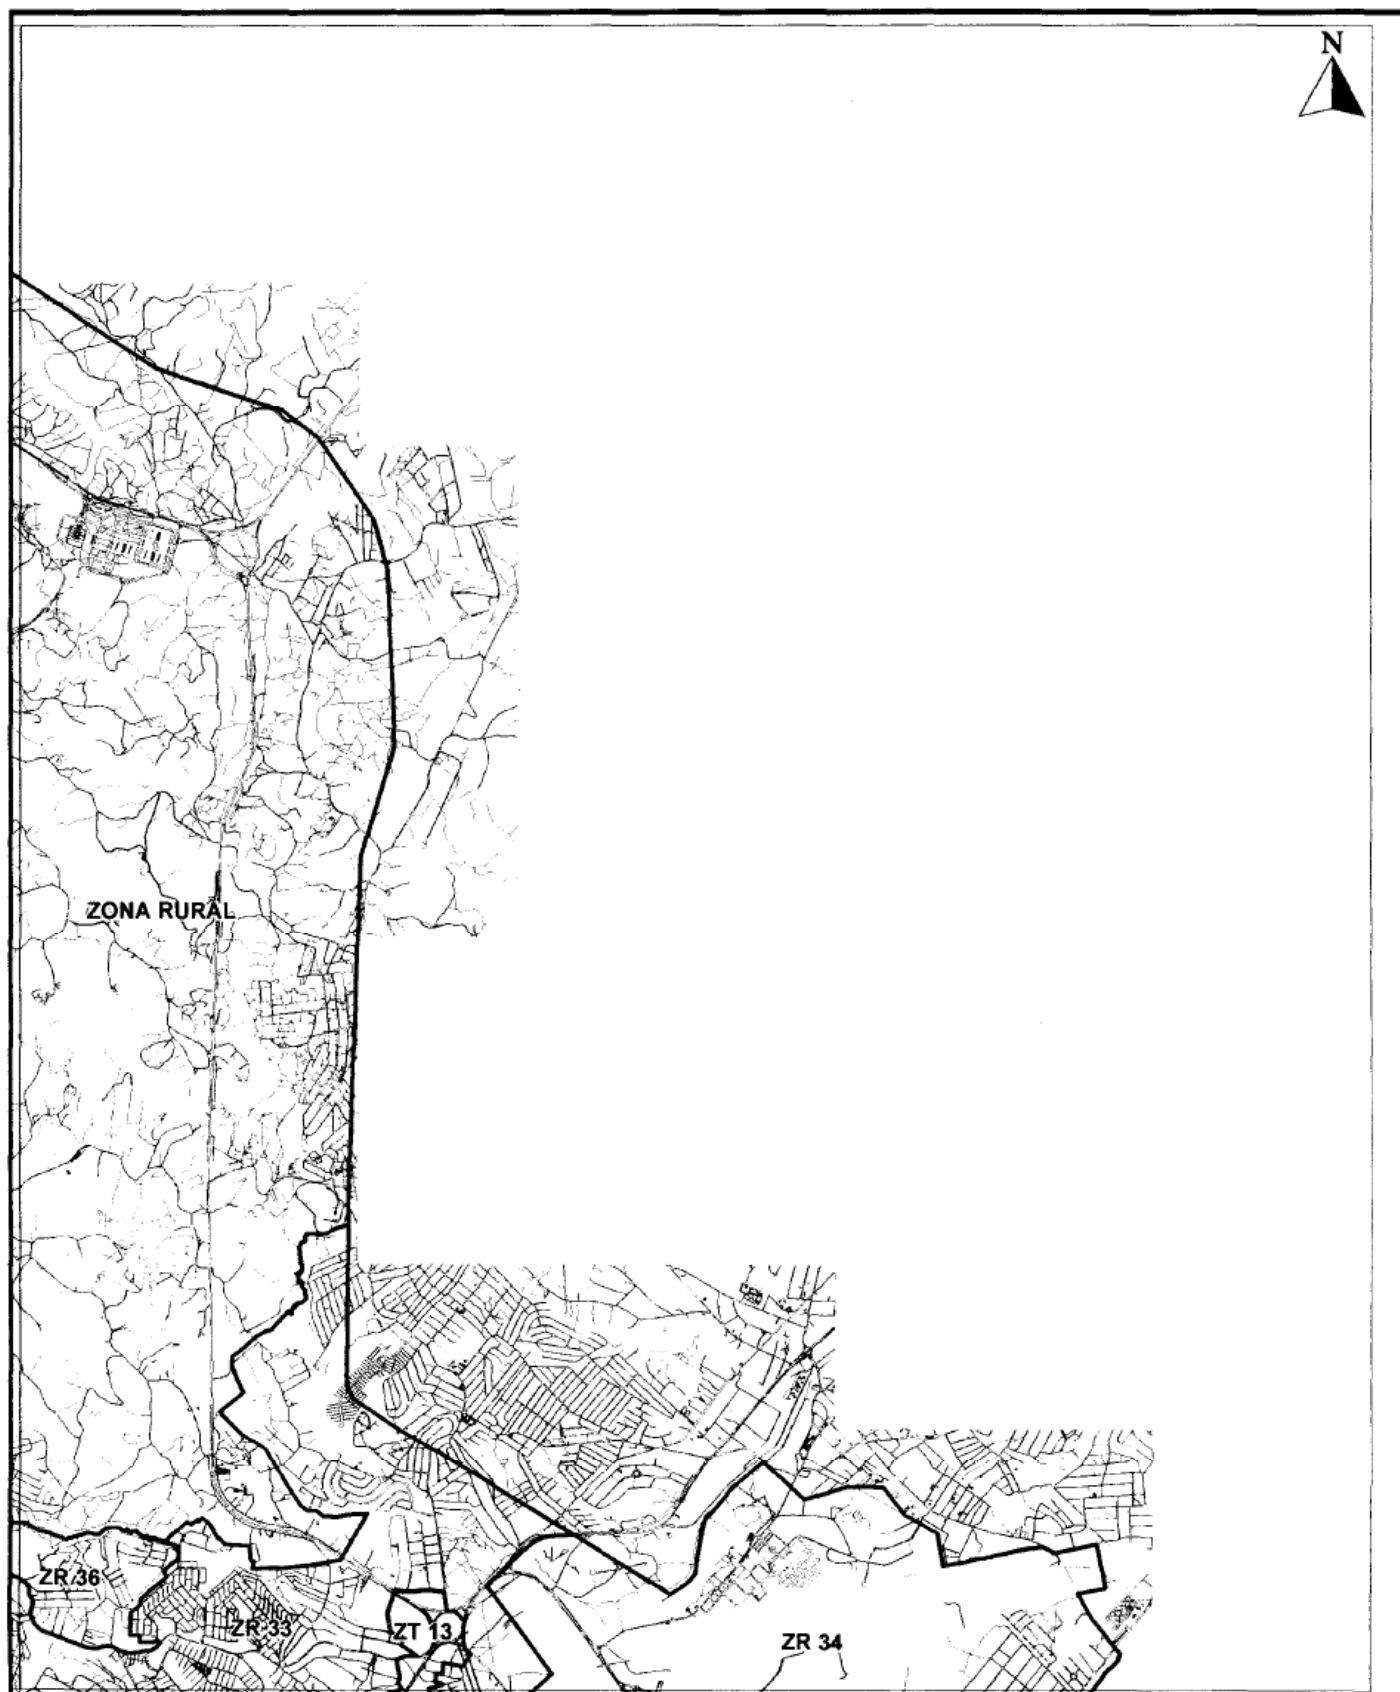

ARTICULAÇÃO DA FOLHA:

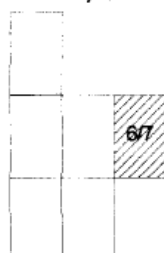

—— Zona de Concentração de Usos
 - - - - Concentração Linear de Usos Múltiplos




Anexo Lei nº 5.669/99
 PREFEITURA MUNICIPAL DO SALVADOR
 SEPLAM - SECRETARIA DE PLANEJAMENTO,
 MEIO-AMBIENTE E DESENVOLVIMENTO ECONÔMICO
 ZONAS DE CONCENTRAÇÃO DE USOS
 CONCENTRAÇÕES LINEARES DE USOS MÚLTIPLOS

Escala: 1/50.000 Data: 10/99 Arq.: Dom06.Wor
 Digitalização / Plotagem: SEPLAM / FMLF / GERIN - Geoprocessamento
 Sistema Cartográfico da Região Metropolitana de Salvador

C.1 - AV. VASCO DA GAMA / C.2 - AV. BARROS REIS / C.3 - AV. GARIBALDI / C.4 - AV. JURACY MAGALHÃES JÚNIOR / C.5 - AV. ANTÔNIO CARLOS MAGALHÃES / C.6 - AV. MÁRIO LEAL FERREIRA / C.7 - AV. LUIZ VIANA FILHO

06/07

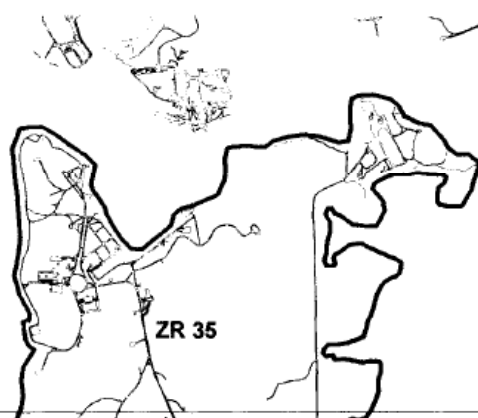

ARTICULAÇÃO DA FOLHA:



- Zona de Concentração de Usos
 - - - Concentração Linear de Usos Múltiplos



Anexo Lei nº 5.669/99
 PREFEITURA MUNICIPAL DO SALVADOR
 SEPLAM - SECRETARIA DE PLANEJAMENTO,
 MEIO-AMBIENTE E DESENVOLVIMENTO ECONÔMICO
 ZONAS DE CONCENTRAÇÃO DE USOS
 CONCENTRAÇÕES LINEARES DE USOS MÚLTIPLOS

Escala: 1/50.000 Data: 10/99 Arq.: Dom07.Wor
 Digitalização / Plotagem: SEPLAM / FMLF / GERIN - Geoprocessamento
 Sistema Cartográfico da Região Metropolitana de Salvador

C.1 - AV. VASCO DA GAMA / C.2 - AV. BARROS REIS / C.3 - AV. GARIIBALDI / C.4 - AV. JURACY MAGALHÃES JÚNIOR / C.5 - AV. ANTÔNIO CARLOS MAGALHÃES / C.6 - AV. MÁRIO LEAL FERREIRA / C.7 - AV. LUIZ VIANA FILHO