



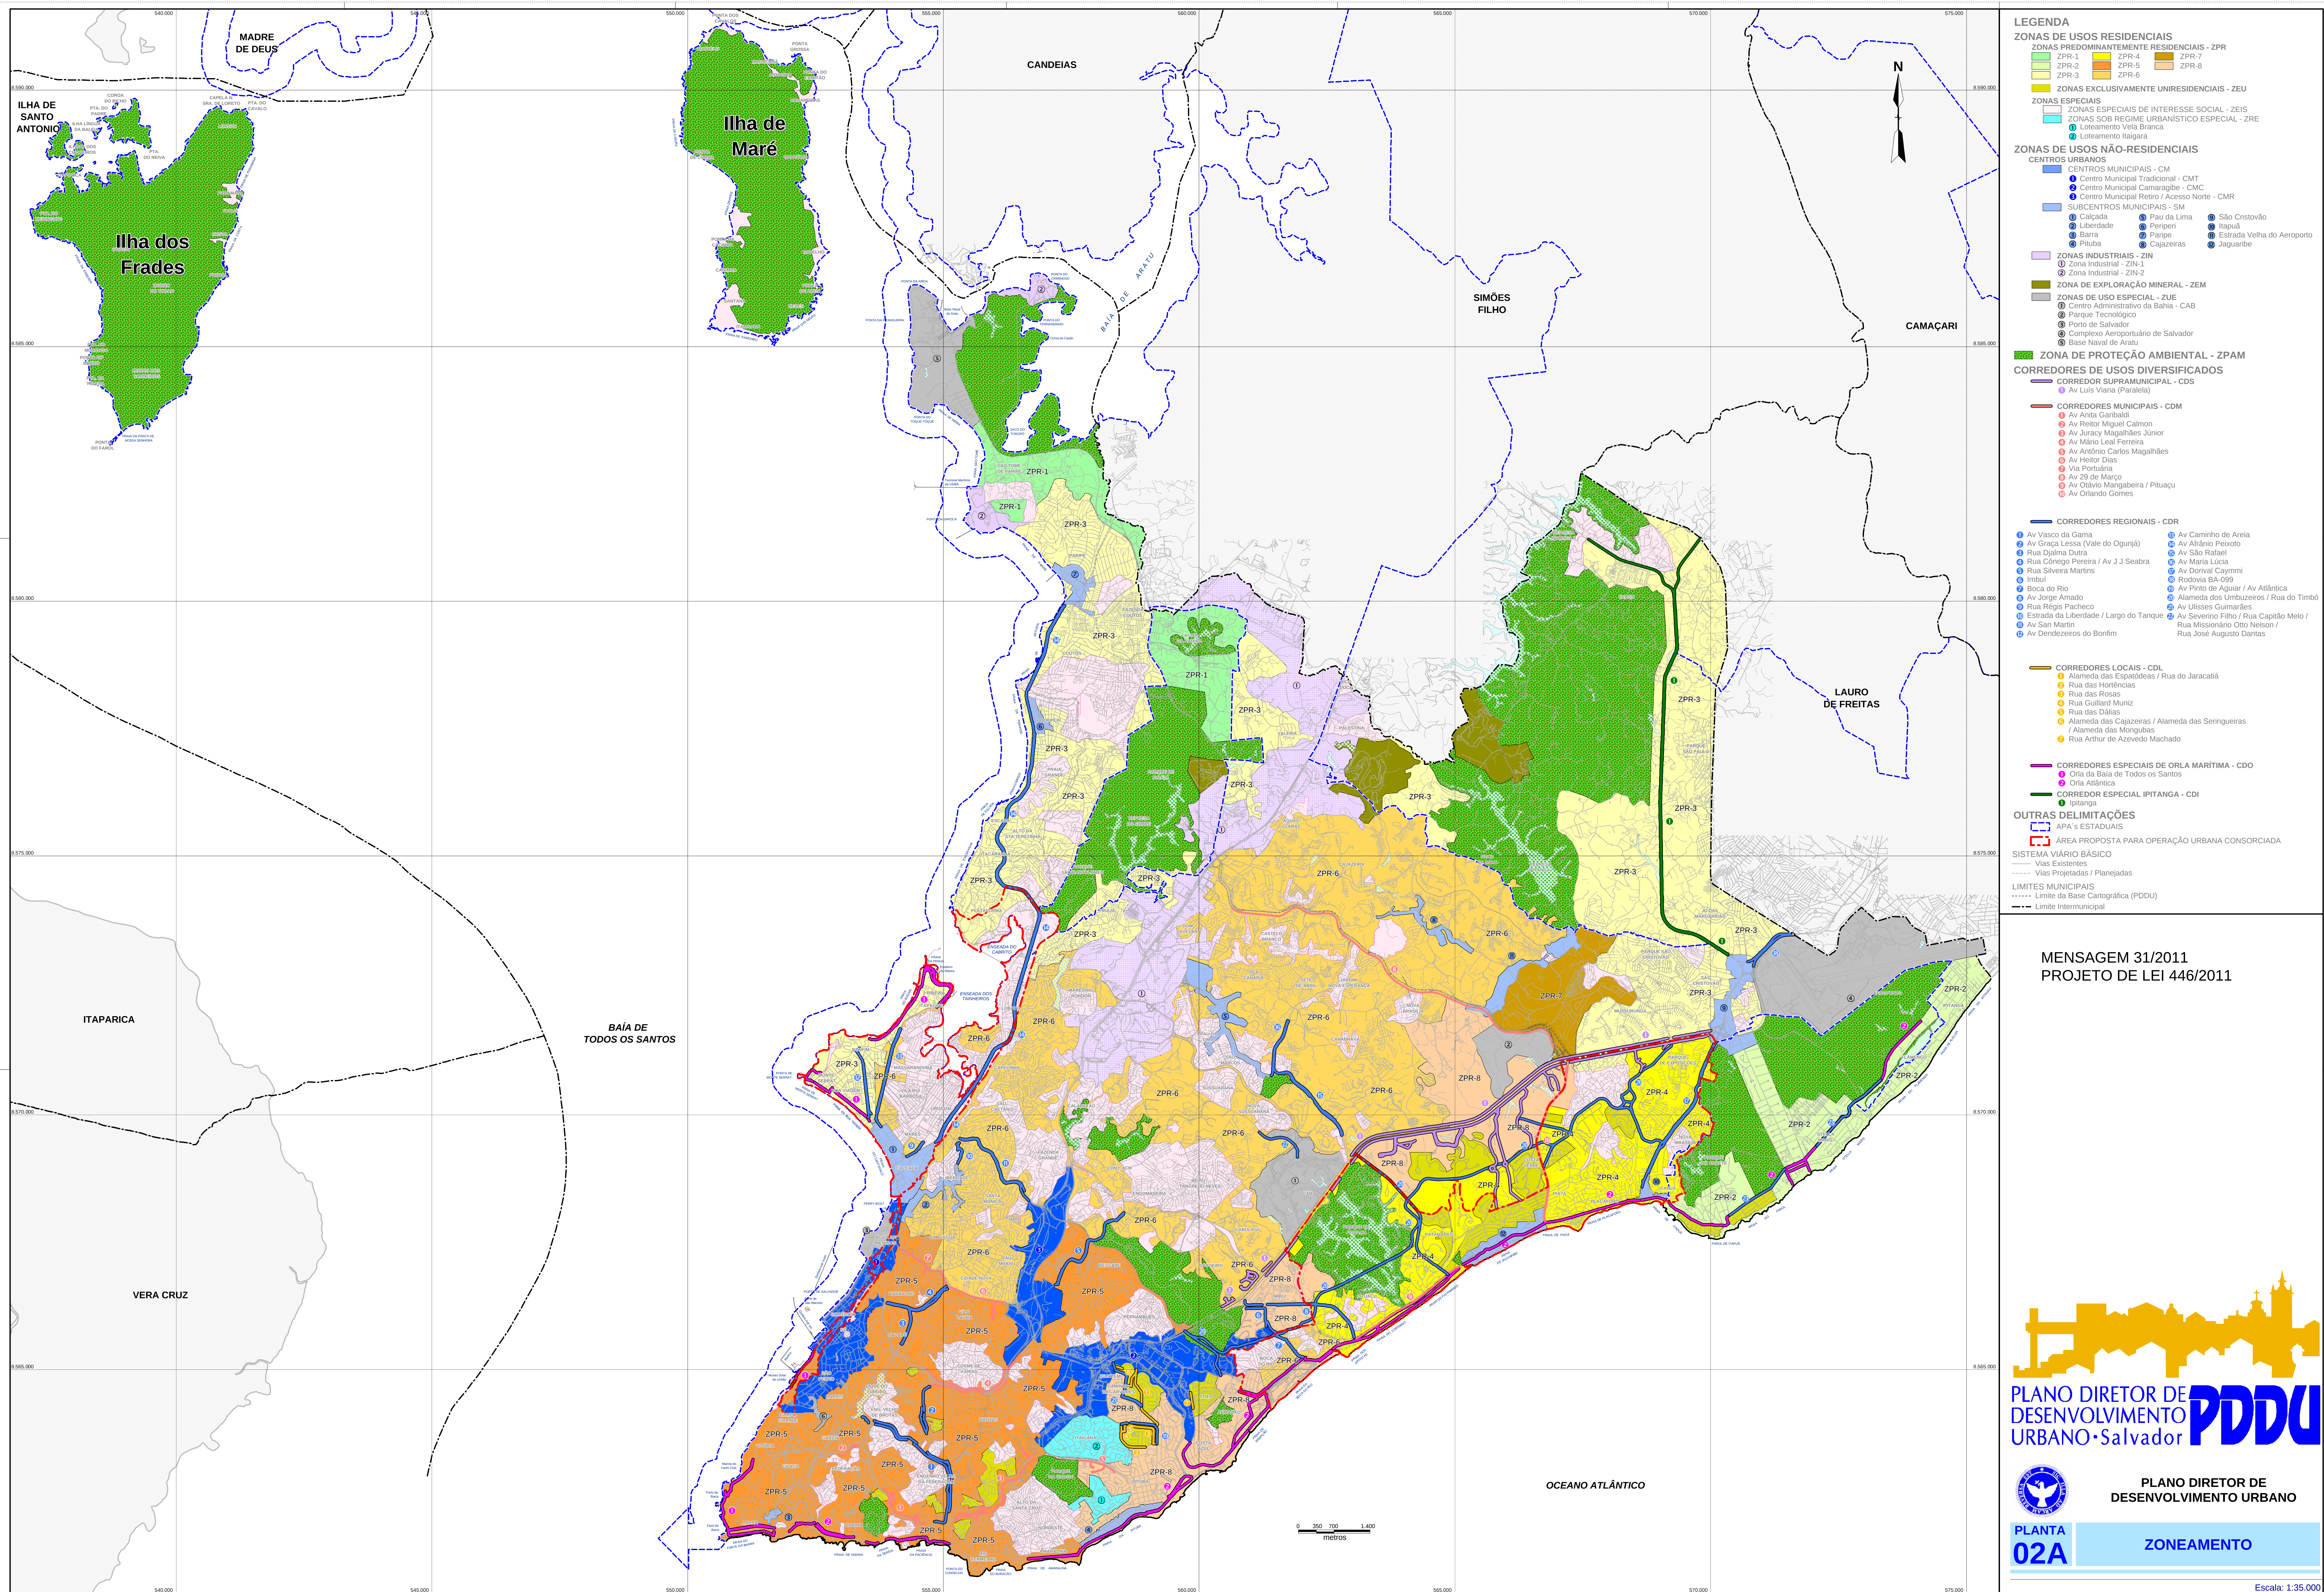

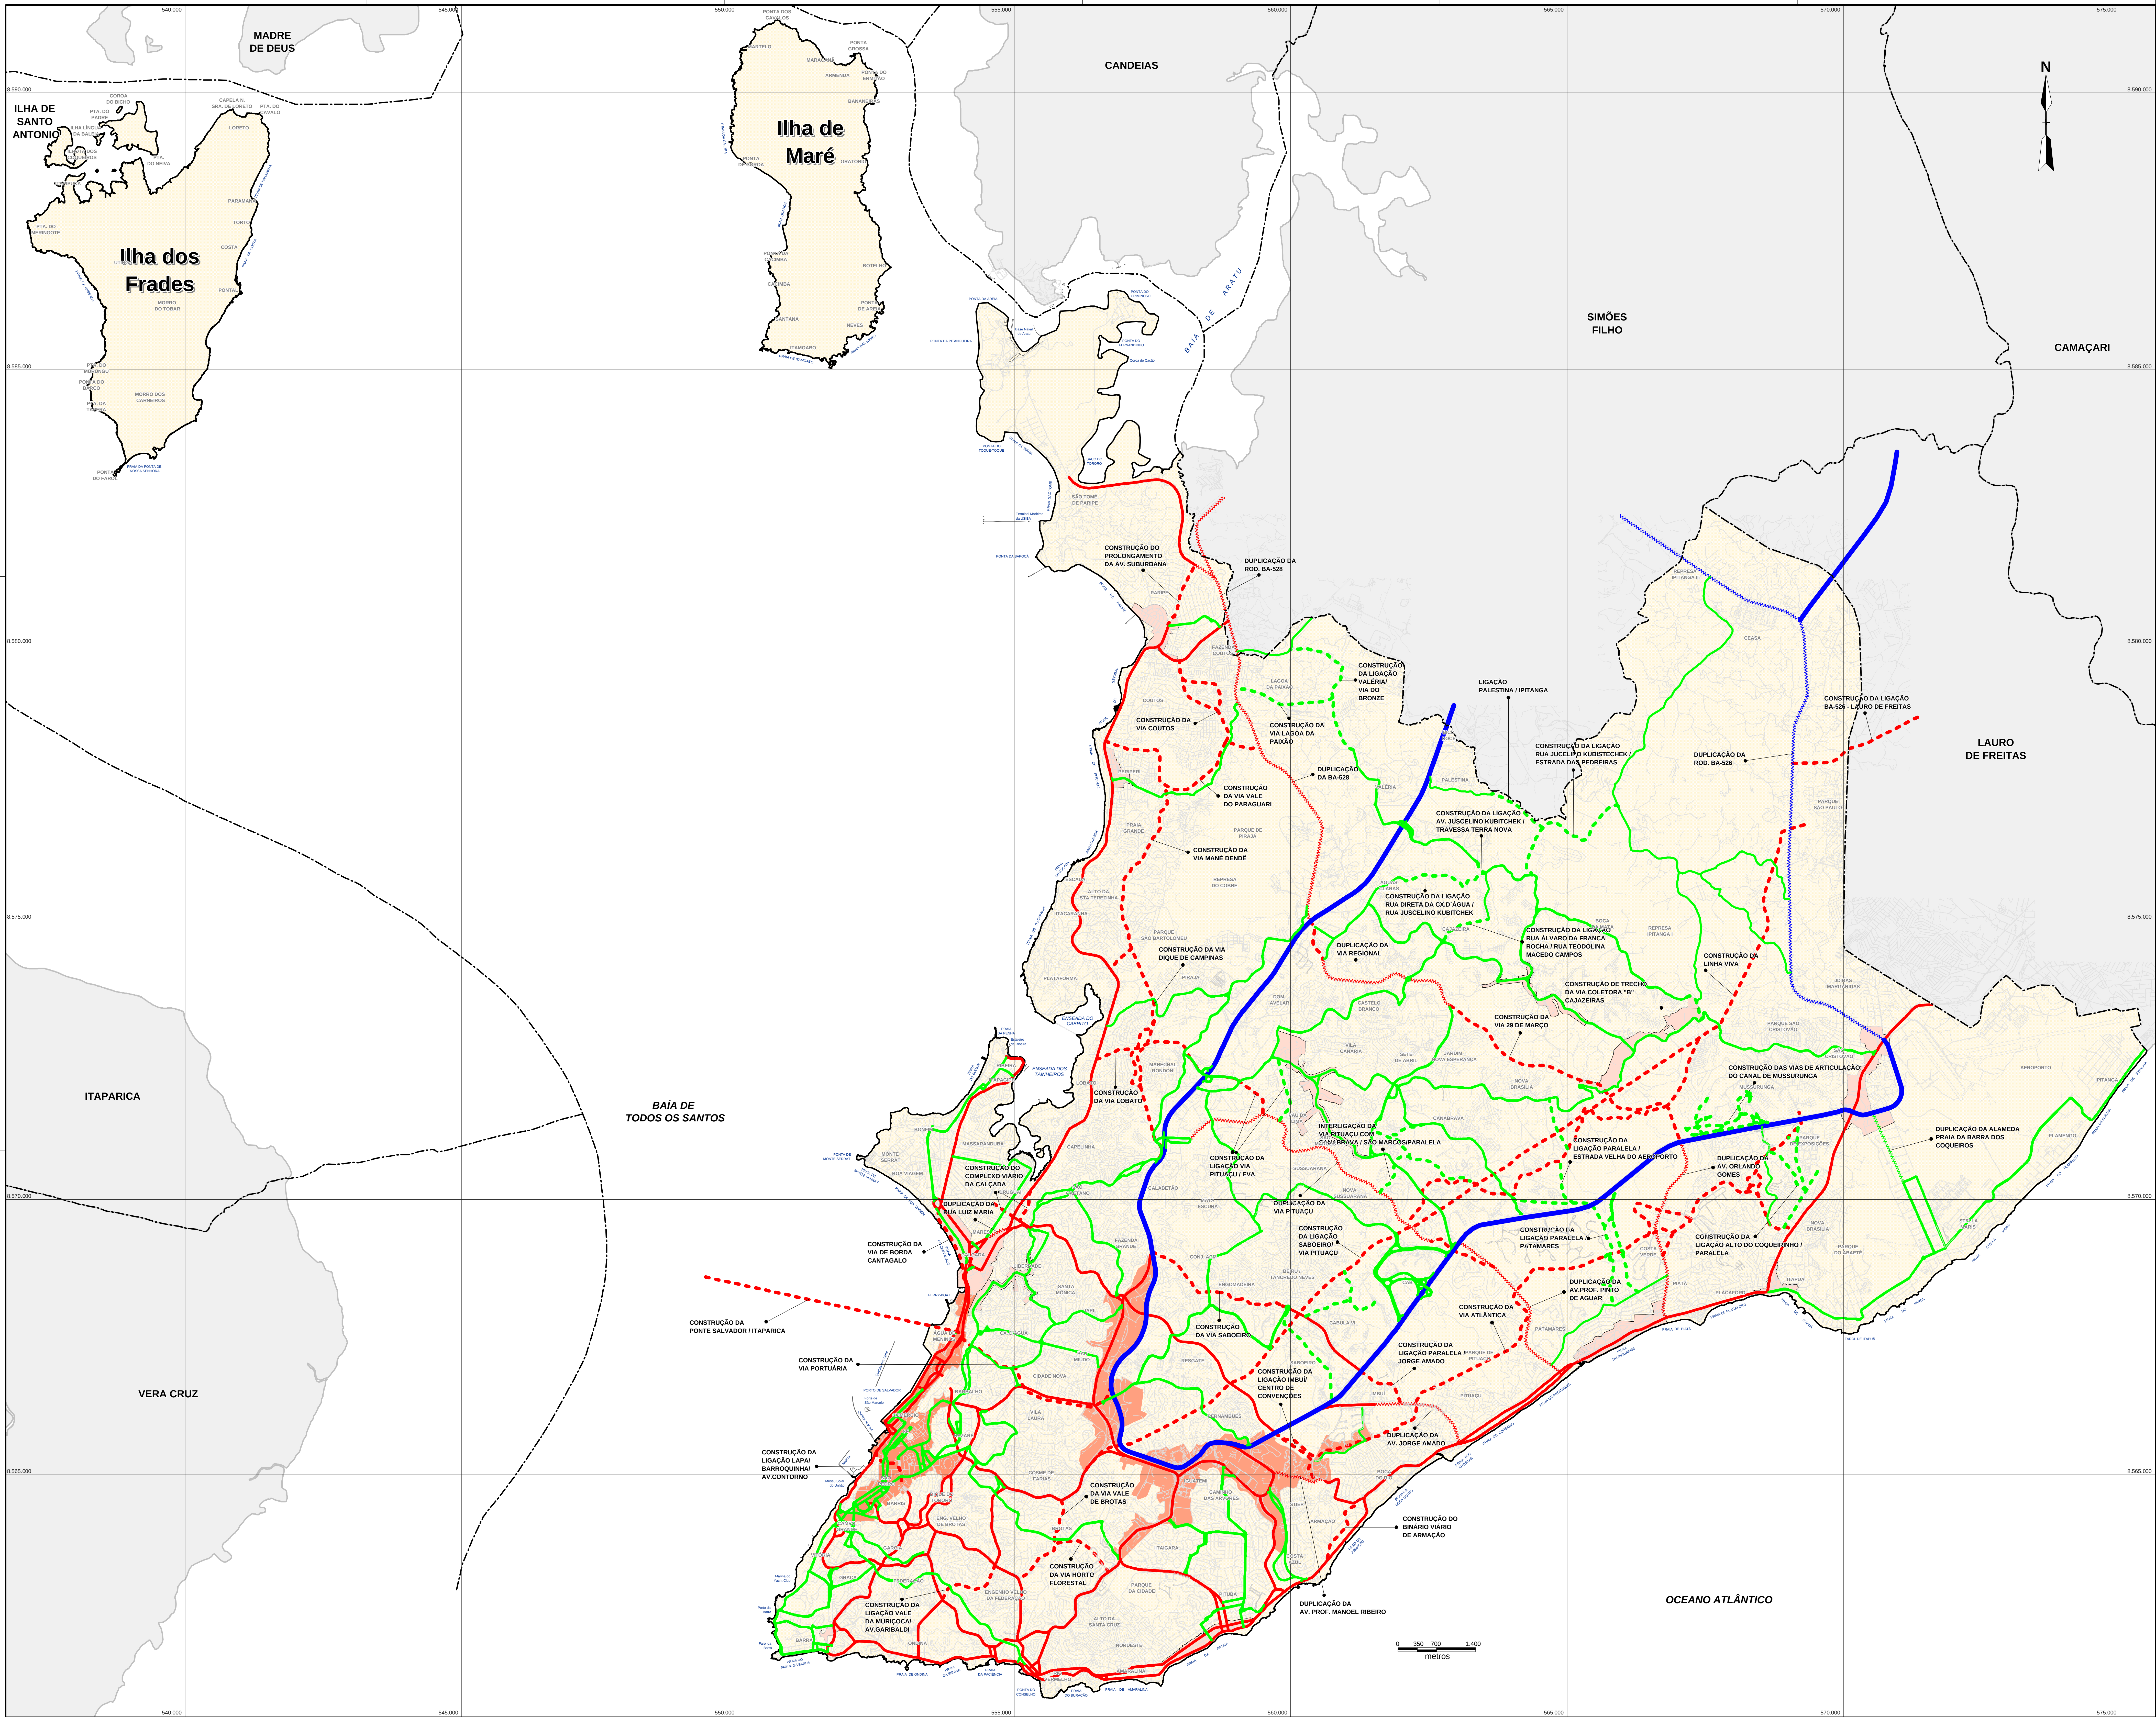

LEGENDA

REDE VIÁRIA ESTRUTURAL

- Vias Expressas existentes
- Vias Expressas a serem duplicadas
- Vias Arteriais existentes
- Vias Arteriais a serem construídas
- Vias Arteriais a serem duplicadas

REDE VIÁRIA COMPLEMENTAR

- Vias Coletoras existentes
- Vias Coletoras a serem construídas
- Vias Coletoras a serem duplicadas

CENTROS URBANOS

- Centros Municipais
- Subcentros Municipais

SISTEMA VIÁRIO BÁSICO

- Vias Existentes
- Vias Projetadas / Planejadas

LIMITES MUNICIPAIS

- Limite da Base Cartográfica (PDDU)
- Limite Intermunicipal

MENSAGEM 31/2011
PROJETO DE LEI 446/2011


PLANO DIRETOR DE DESENVOLVIMENTO URBANO • Salvador

PLANO DIRETOR DE DESENVOLVIMENTO URBANO

MAPA 04A

SISTEMA VIÁRIO

Escala: 1:35.000

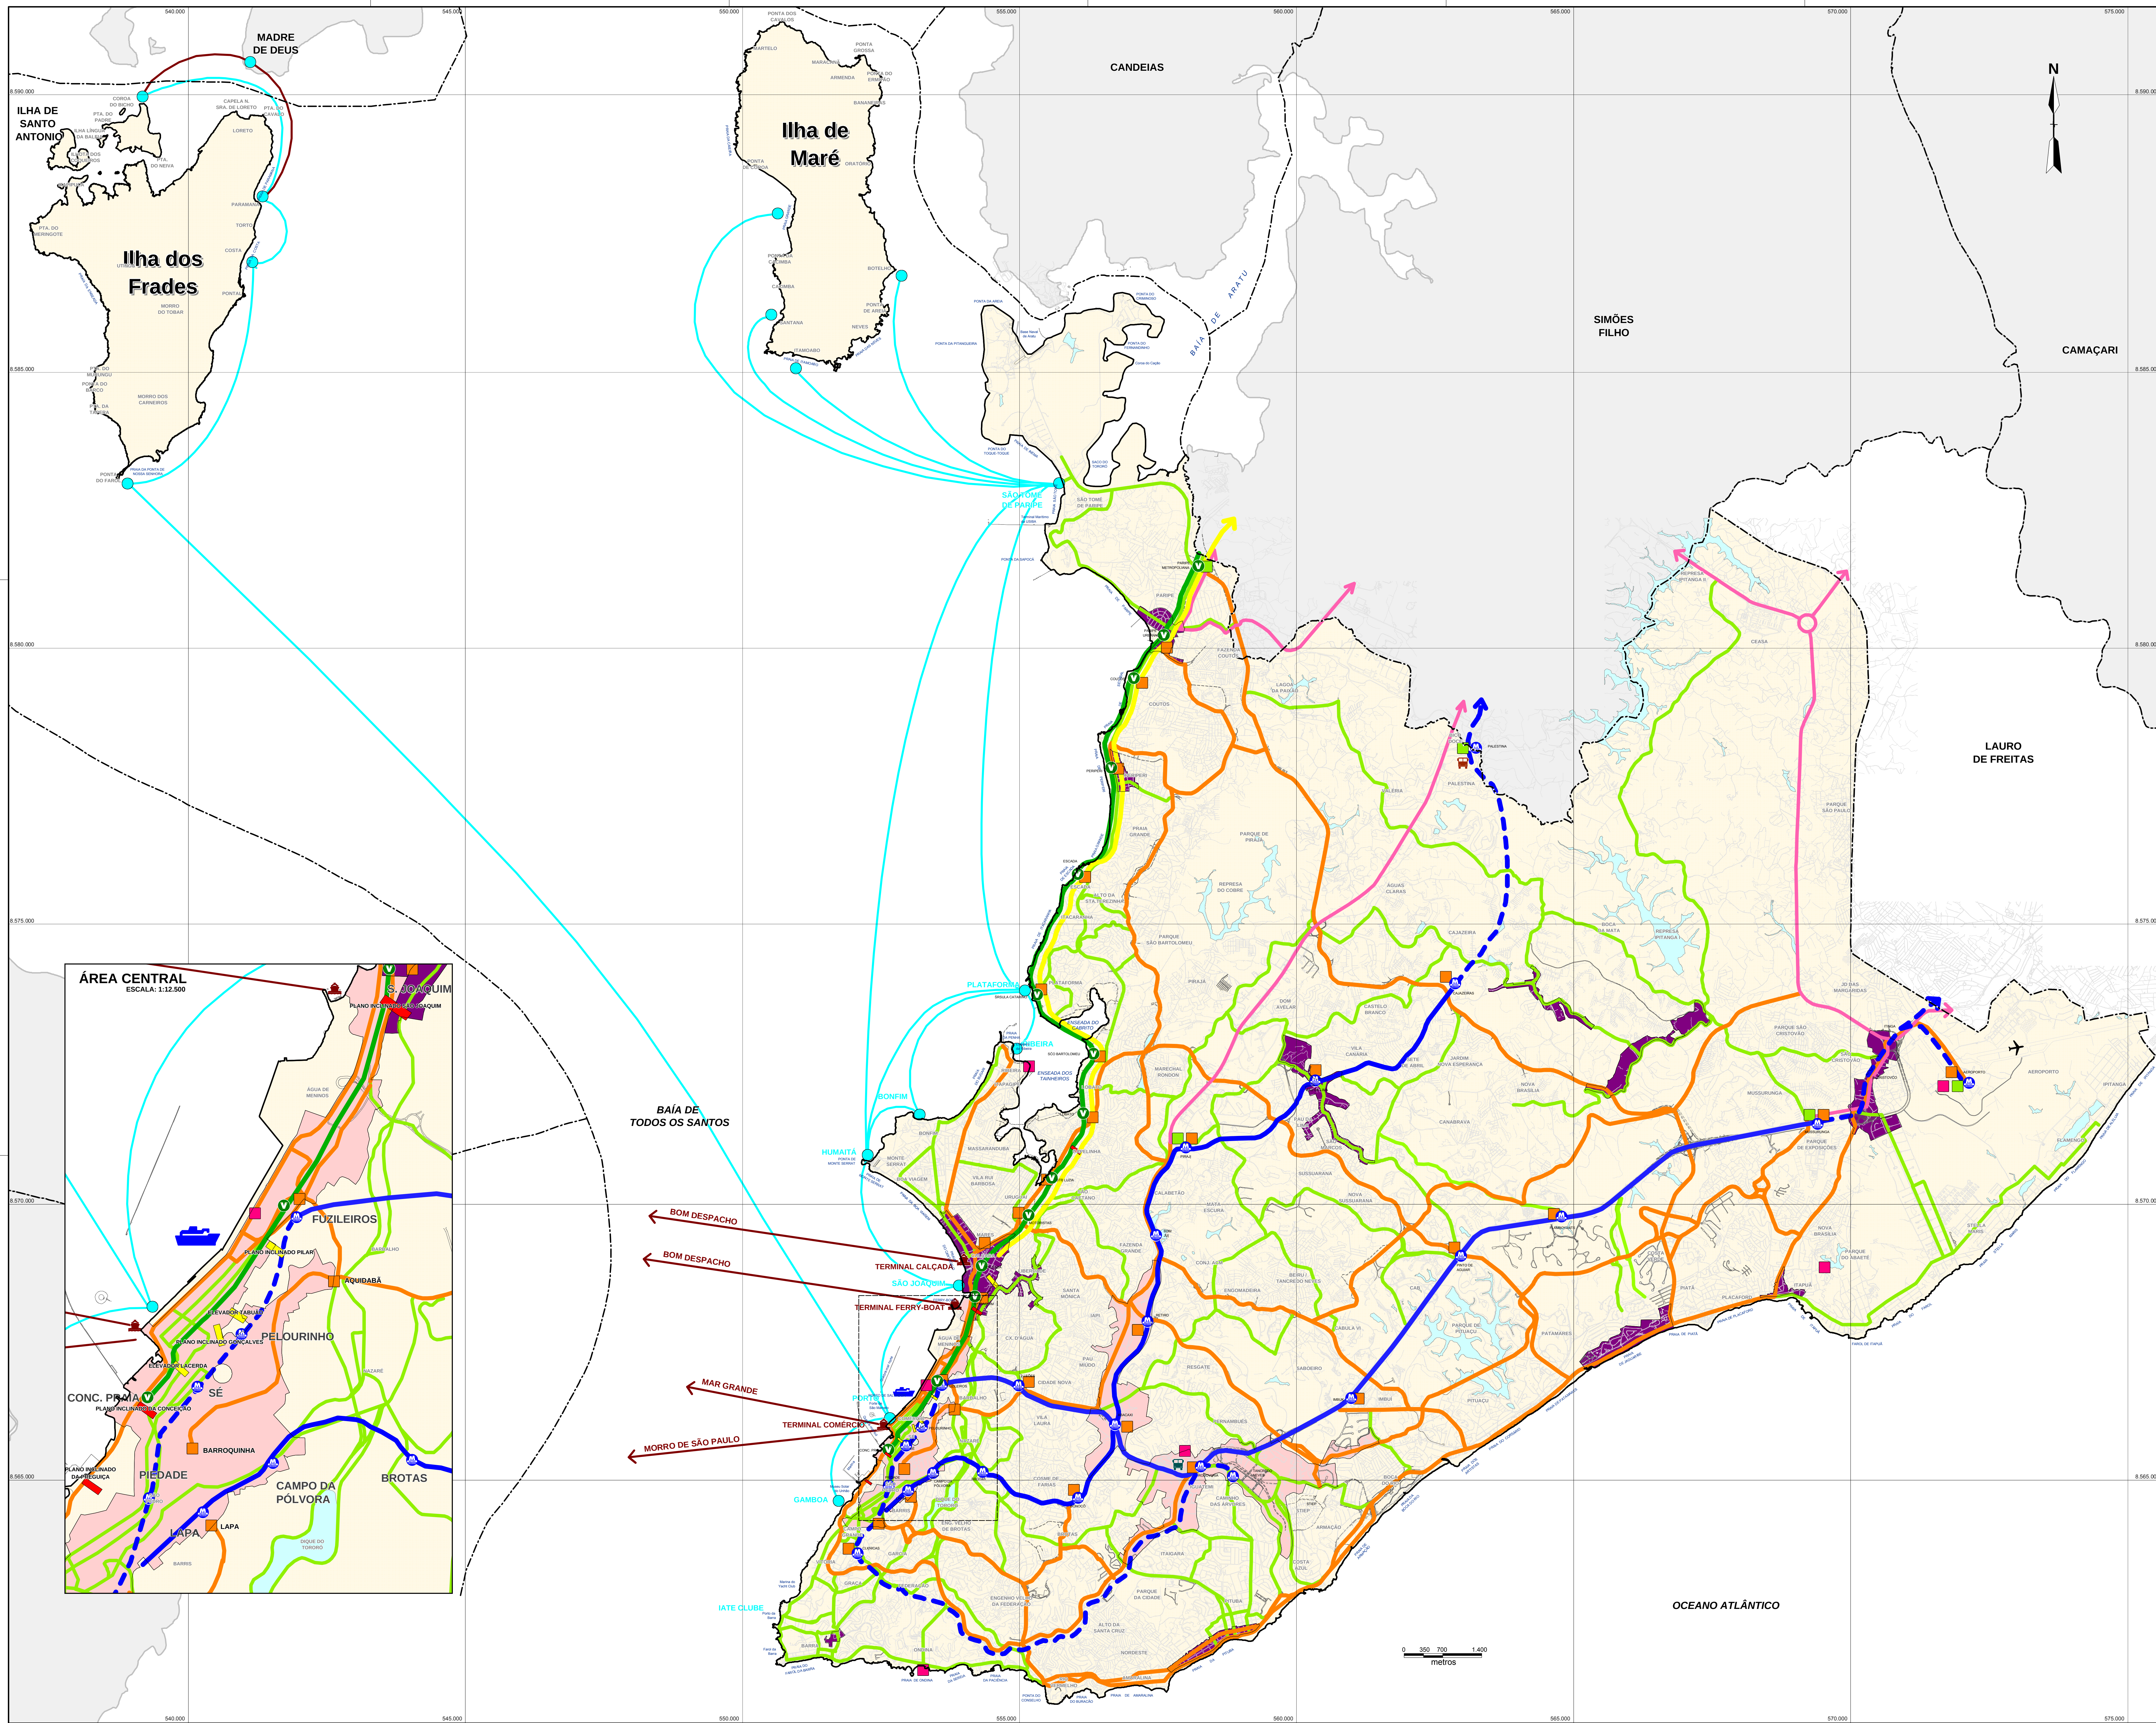

LEGENDA

CORREDORES DE TRANSPORTE DE ALTA CAPACIDADE

- Linha 01 - Lapa / Cajazeiras
- Linha 02 - Fuzileiros / Mussurunga
- Expansão da Rede
- Trem Regional

CORREDORES DE TRANSPORTE DE MÉDIA CAPACIDADE

- Linha Sobre Trilhos - Fuzileiros / Paripe (VLT)
- Linha Urbana Sobre Pneus

CORREDORES DE TRANSPORTE DE BAIXA CAPACIDADE

- Linha Urbana Sobre Pneus
- Linha Urbana Náutica

CORREDORES DE TRANSPORTE METROPOLITANO

- Linha Sobre Pneus
- Linha Náutica

ESTAÇÕES

- Aeroviária
- Marítima
- Rodoviária de Longa Distância
- Rodoviária de Média Distância

TERMINAIS

- Terminal Marítimo
- Terminal Rodoviário Metropolitano de Integração
- Terminal Rodoviário Turístico
- Terminal Rodoviário Urbano de Integração
- Atracadouros

ASCENSORES

- Existente
- A ser Implantado

CENTROS URBANOS

- Centros Municipais
- Subcentros Municipais

SISTEMA VIÁRIO BÁSICO

- Vias Existentes
- Vias Projetadas / Planejadas

LIMITES MUNICIPAIS


- Limite da Base Cartográfica (PDDU)
- Limite Intermunicipal

MENSAGEM 31/2011
PROJETO DE LEI 446.2011

MAPA 05A

SISTEMA DE TRANSPORTE COLETIVO DE PASSAGEIROS

Escala: 1:35.000

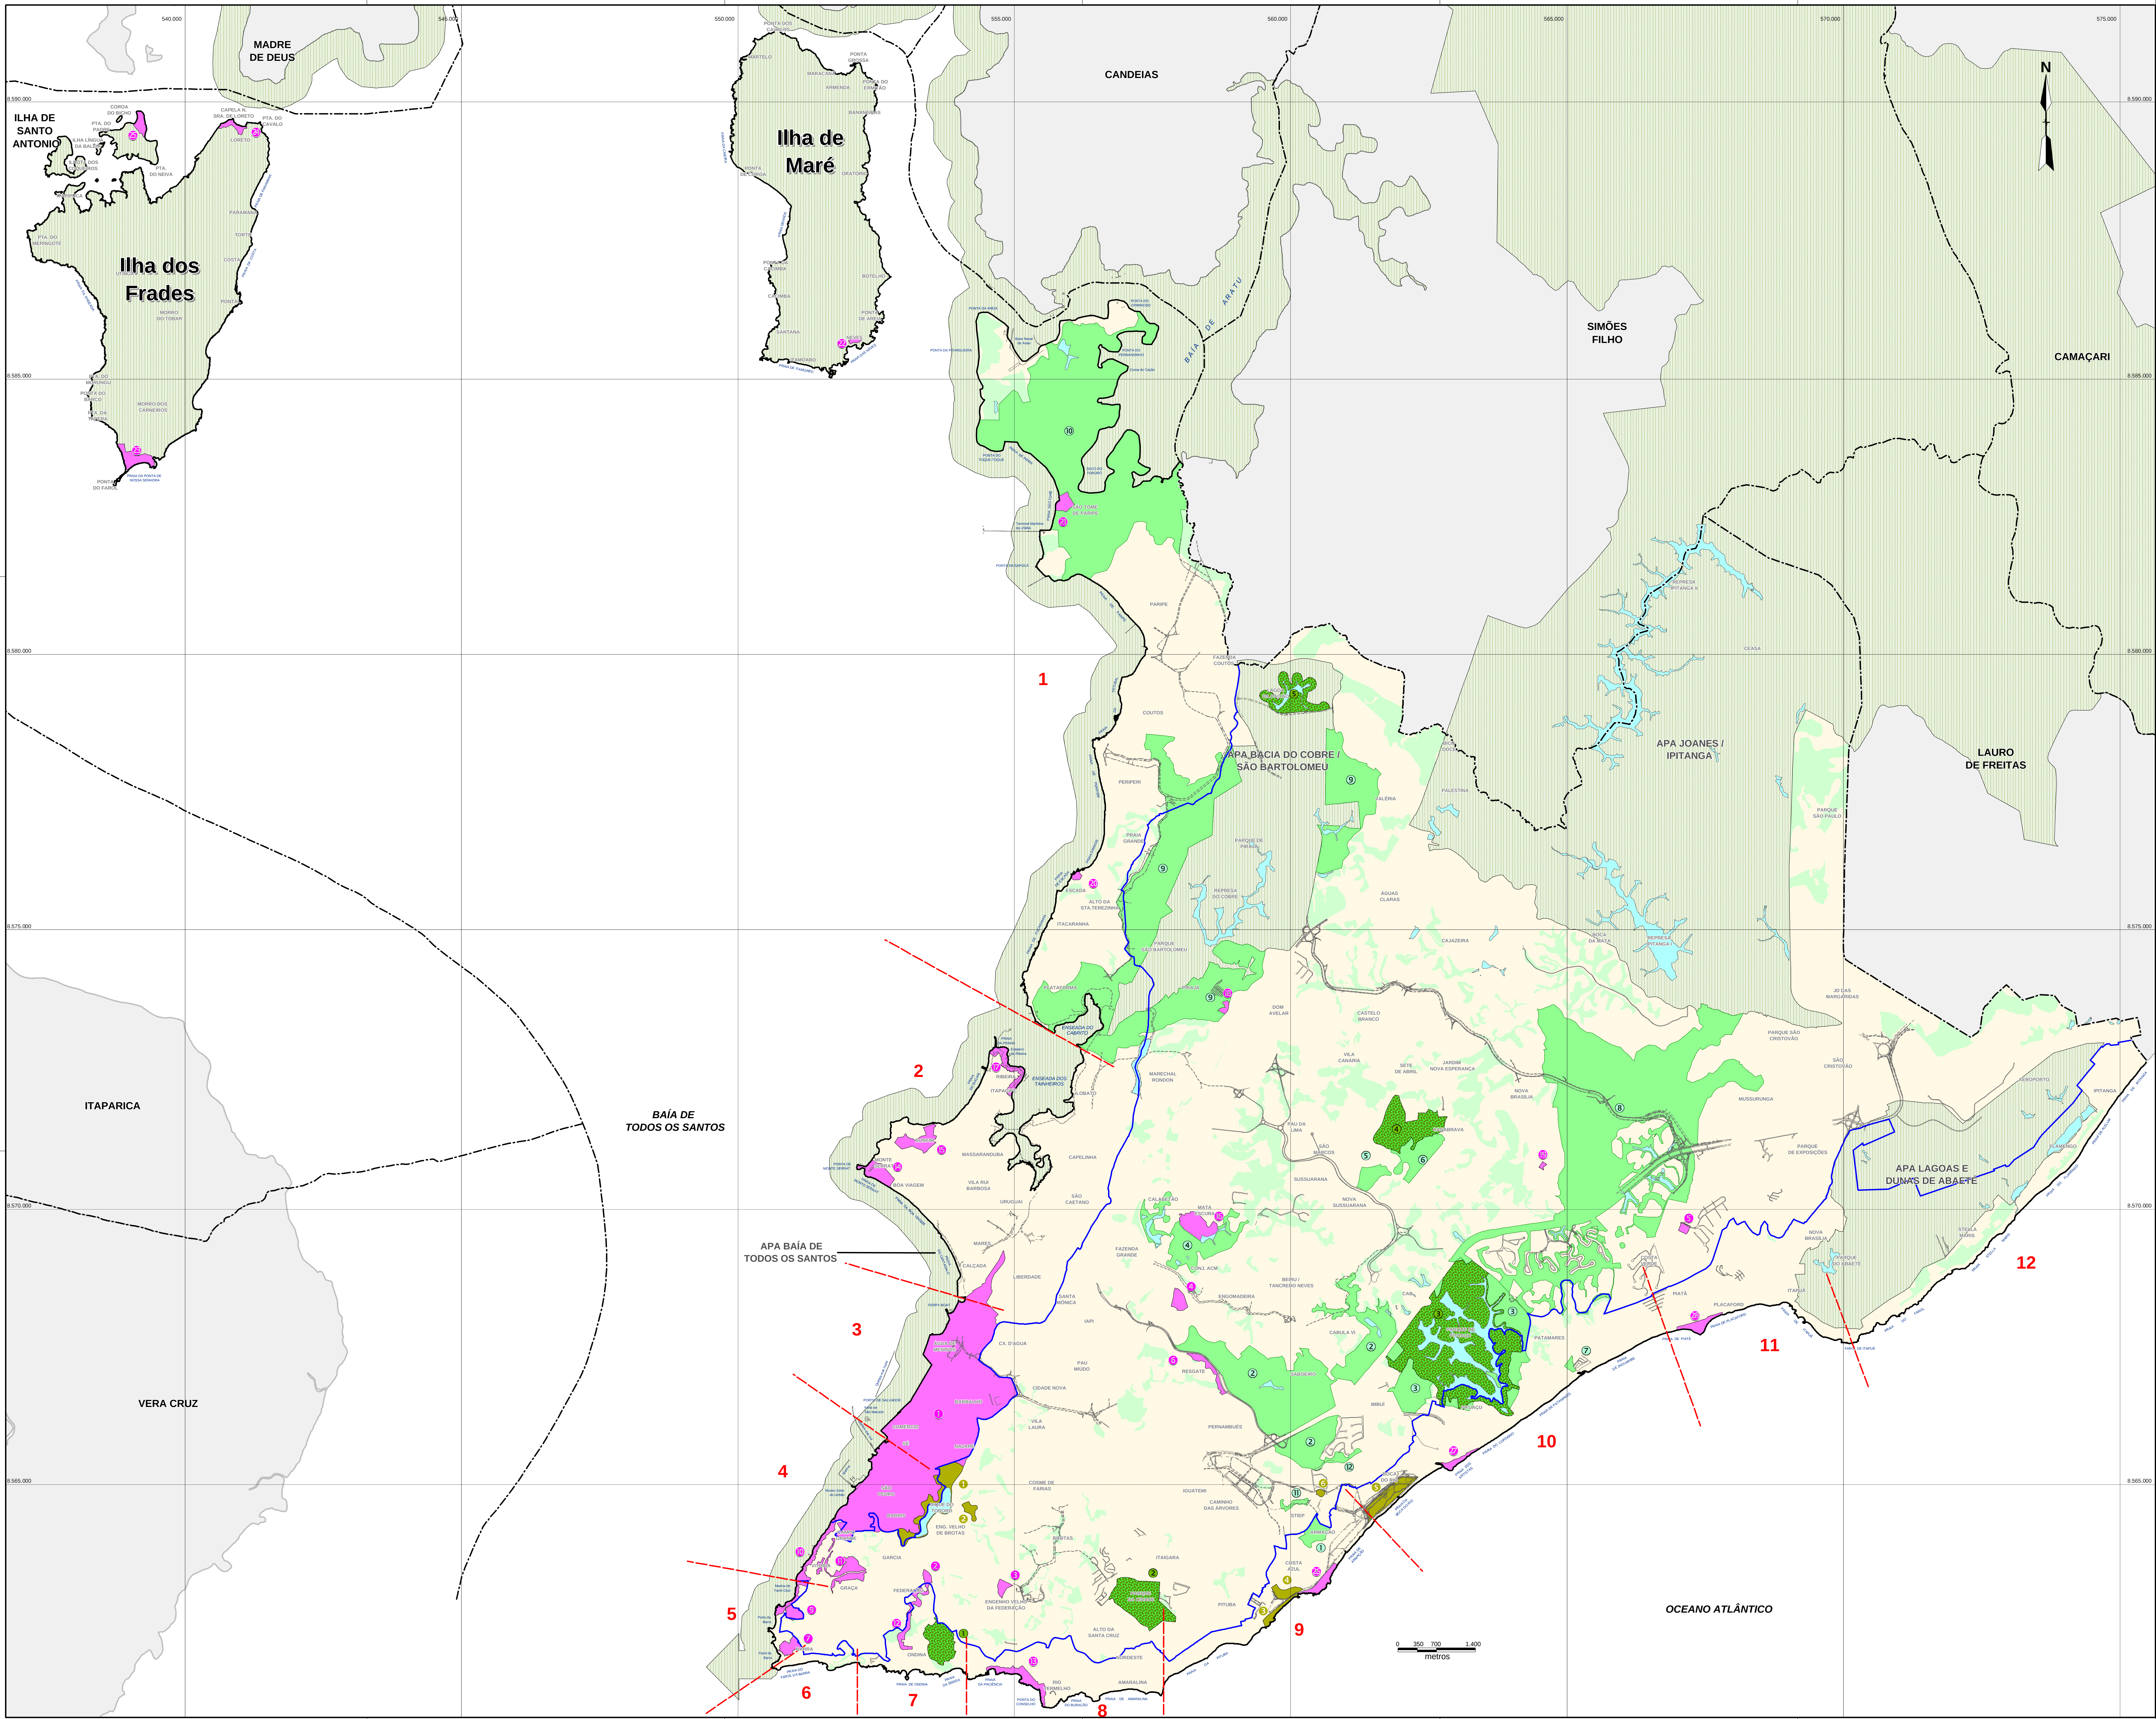

LEGENDA

ÁREAS DE PROTEÇÃO AMBIENTAL - APA'S

ÁREAS DE PROTEÇÃO DE RECURSOS NATURAIS - APRN

1 Dunas de Armação
2 Vales do Cascão e Cachoeirinha
3 Pituaçu
4 Vales da Mata Escura e do Rio da Prata
5 Mata dos Otis
6 São Marcos
7 Manguezal do Rio Passa Vaca
8 Jaguaribe
9 Baías do Cobre e Paraguarí
10 Aratu
11 Lagoa dos Passaros
12 Dunas da Bolandeira

ÁREAS DE PROTEÇÃO CULTURAL E PAISAGÍSTICA - APCP

1 Centro Histórico de Salvador
2 Candomblé Ilê Iyá Omín Axé Iyassô (Terreiro do Gantois)
3 Candomblés Ilê Axé Iyá Nassô Oká (Terreiro da Casa Branca do Engenho Velho), Ipatatô Gallo (Terreiro São Jerônimo), Zolopô Bogun Malê Rundi (Terreiro do Bogun)
4 Candomblé do Ilê Axé Opô Afonjá (Terreiro de São Gonçalo do Retiro)
5 Ilê Asipá
6 Nossa Senhora do Resgate
7 Morro do Gavazá
8 Ladeira da Barra / Santo Antônio da Barra
9 Morro Clemente Mariani
10 Encosta da Vitória
11 Encosta da Canela
12 Encosta de Ondina / São Lázaro
13 Rio Vermelho
14 Monte Serrat
15 Colina e Baixa do Bonfim
16 Terreiro de Candomblé do Bate Folha Manso Banduquemquê
17 Penha / Ribeira
18 Parque Histórico de Pirajá
19 Onco Ngungu Za Nisi Dandalunda Ye Tempo (Terreiro Mokambo)
20 Nossa Senhora da Escada
21 São Tomé de Paripe
22 Nossa Senhora das Neves (na Ilha de Maré)
23 Nossa Senhora de Guadalupe (na Ilha dos Frades)
24 Loreto (na Ilha dos Frades)
25 Bom Jesus dos Passos (na Ilha do Bom Jesus dos Passos)
26 Jardim de Allah
27 Praia dos Artistas
28 Praça

PARQUES URBANOS

1 Parque Zoológico de Ondina
2 Parque Joventino Silva
3 Parque Pituaçu
4 Parque Socioambiental de Canabrava
5 Parque da Lagoa da Paixão

ESPAÇOS ABERTOS URBANIZADOS

1 Parque Orla do Tororó
2 Parque Solar Boa Vista
3 Jardim dos Namorados
4 Parque do Costa Azul
5 Parque Atlântico
6 Lagoa dos Frades

ÁREAS ARBORIZADAS

Trechos da Área de Borda Marítima

1- Canal de Cotegipe até a Enseada do Cabrito
2- Enseada dos Tainheiros até a Calçada
3- São Joaquim até a rampa do antigo Mercado Modelo
4- Conceição até a Encosta da Vitória
5- Encosta da Ladeira da Barra até o Farol da Barra
6- Praia do Farol da Barra até o Centro Espanhol
7- Ondina até a Praia da Baía das Moças
8- Alto da Sereia até Amaralina
9- Piuaba até Armação
10- Boca do Rio até Jaguaribe
11- Praça até Itapuaçu
12- Stella Maris até Ipitanga

ÁREA DE BORDA MARÍTIMA

SISTEMA VIÁRIO BÁSICO

— Vias Existentes
--- Vias Projetadas / Planejadas

LIMITES MUNICIPAIS

--- Limite da Base Cartográfica (PDDU)
--- Limite Intermunicipal

MENSAGEM 31/2011
PROJETO DE LEI 446/2011

PLANO DIRETOR DE DESENVOLVIMENTO URBANO • Salvador



PDDU

PLANO DIRETOR DE DESENVOLVIMENTO URBANO

MAPA 07A

SISTEMA DE ÁREAS DE VALOR AMBIENTAL E CULTURAL - SAVAM

Escala: 1:35.000

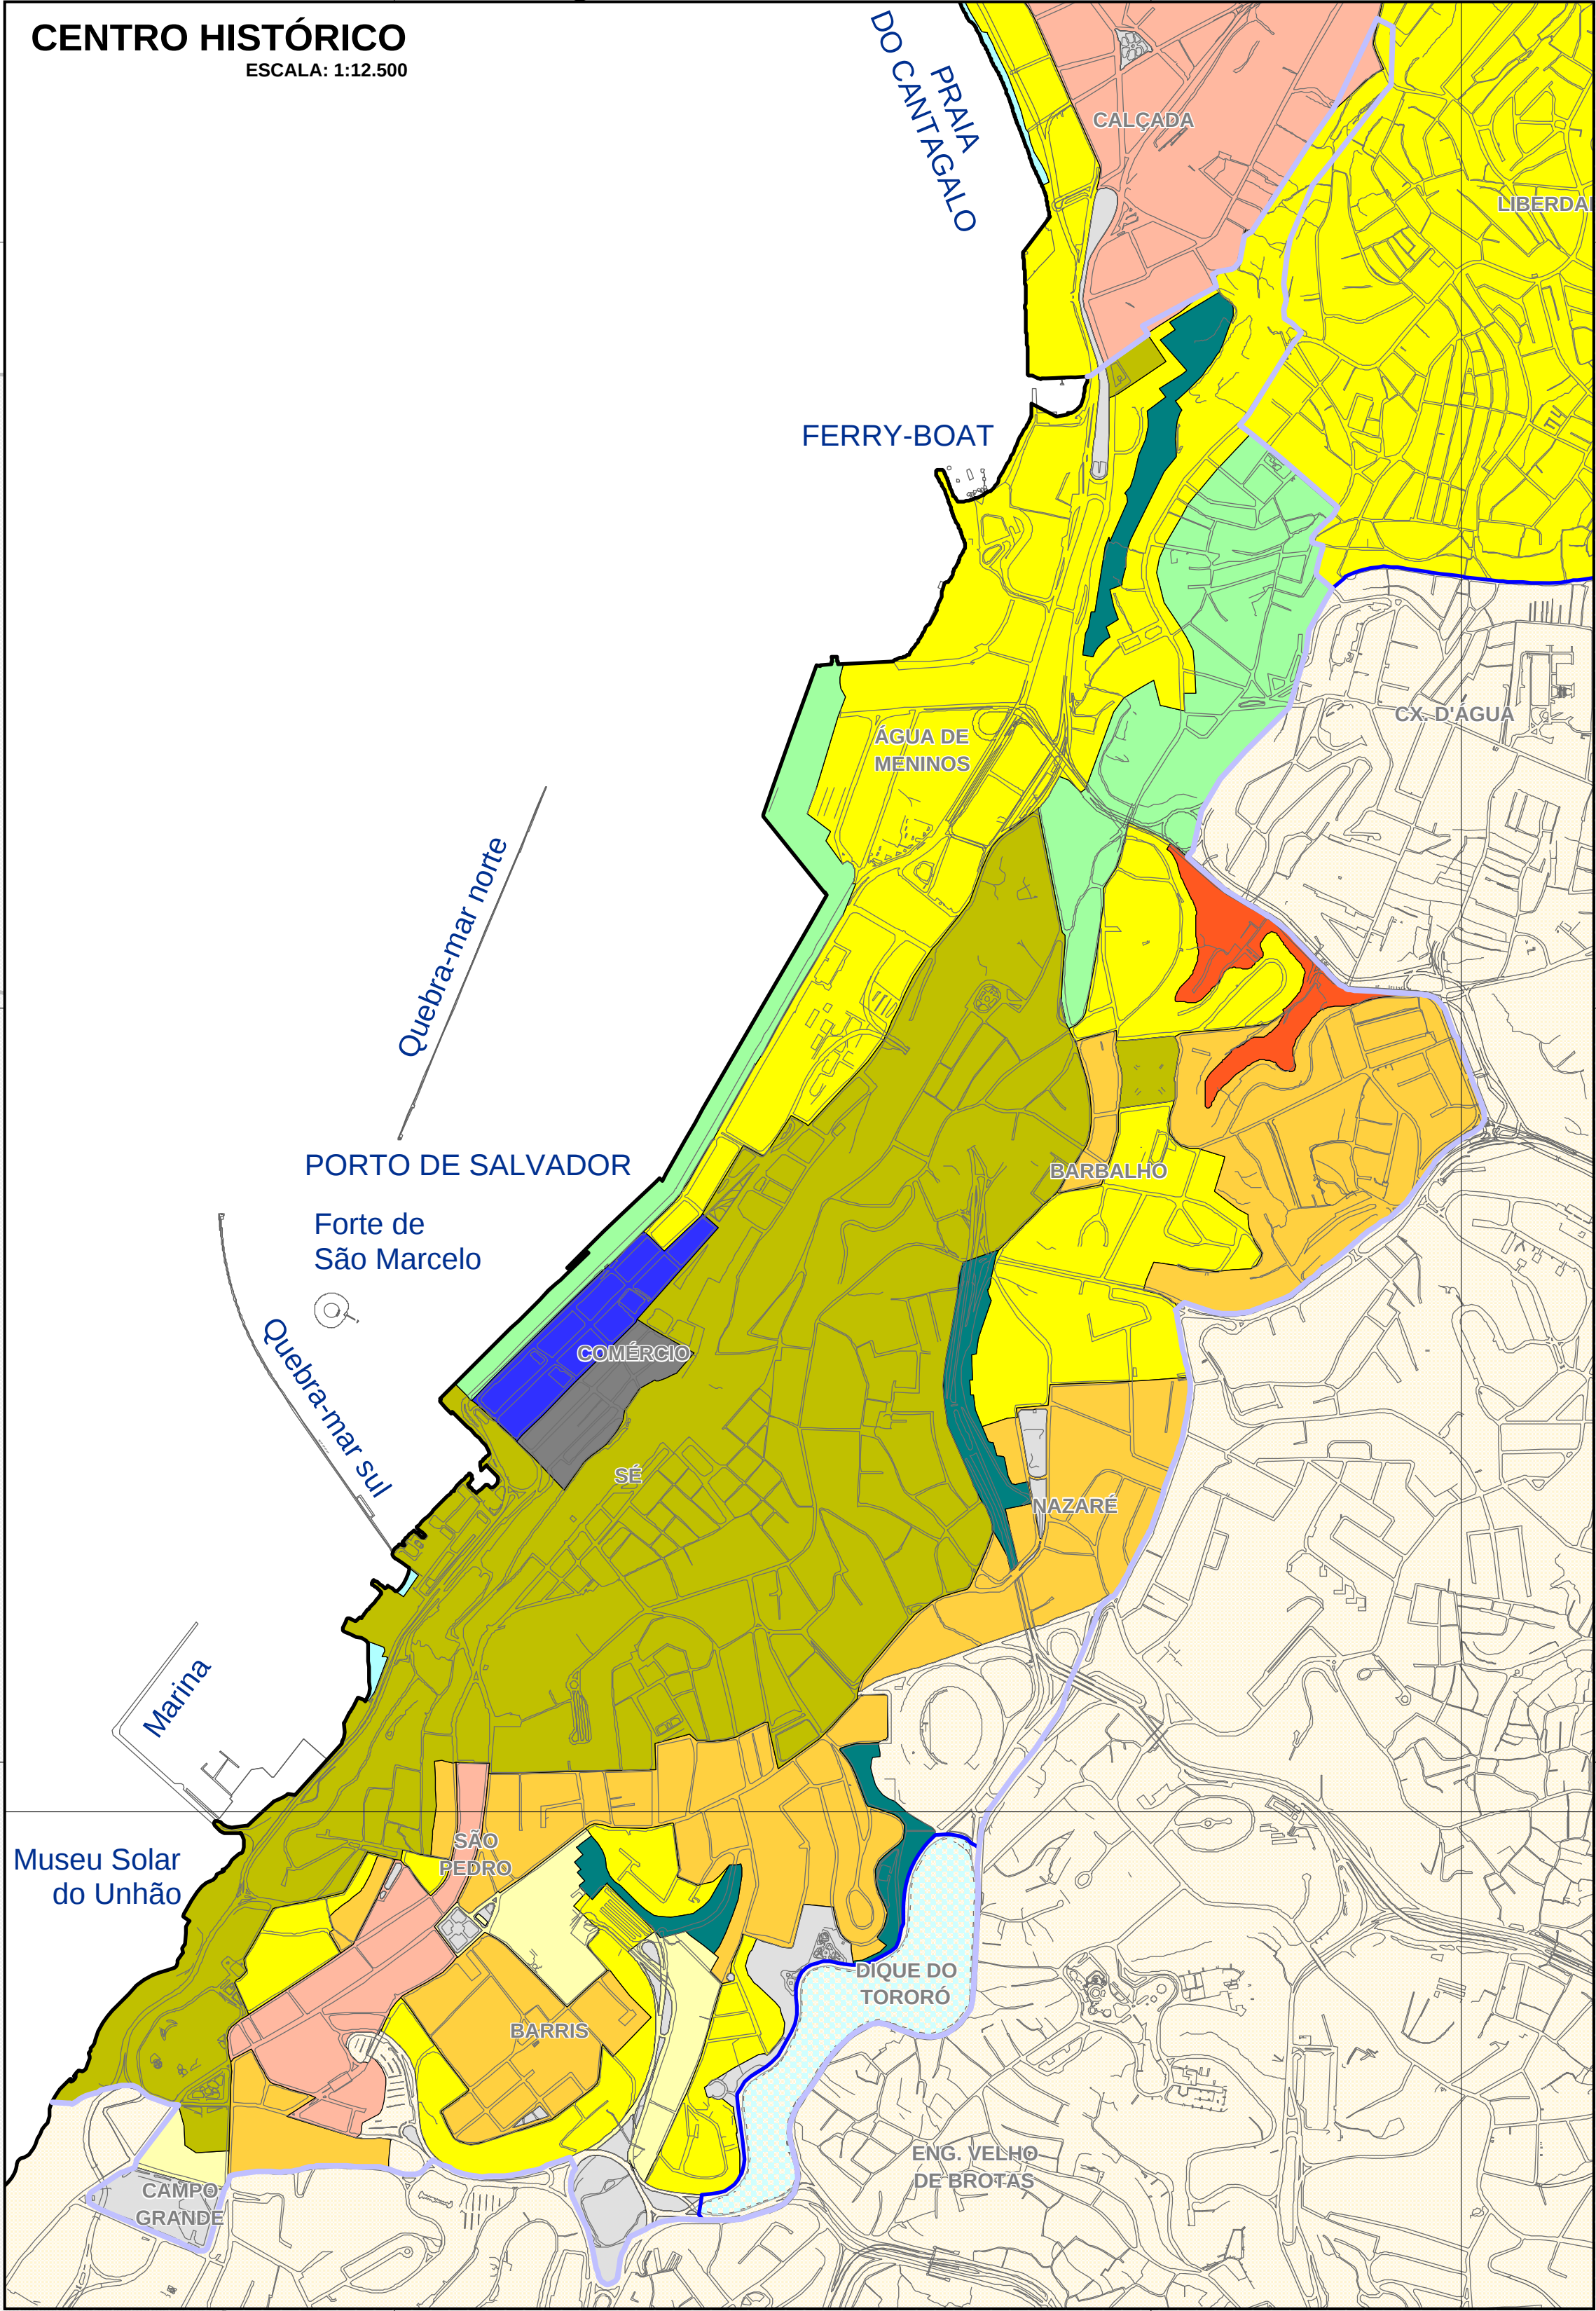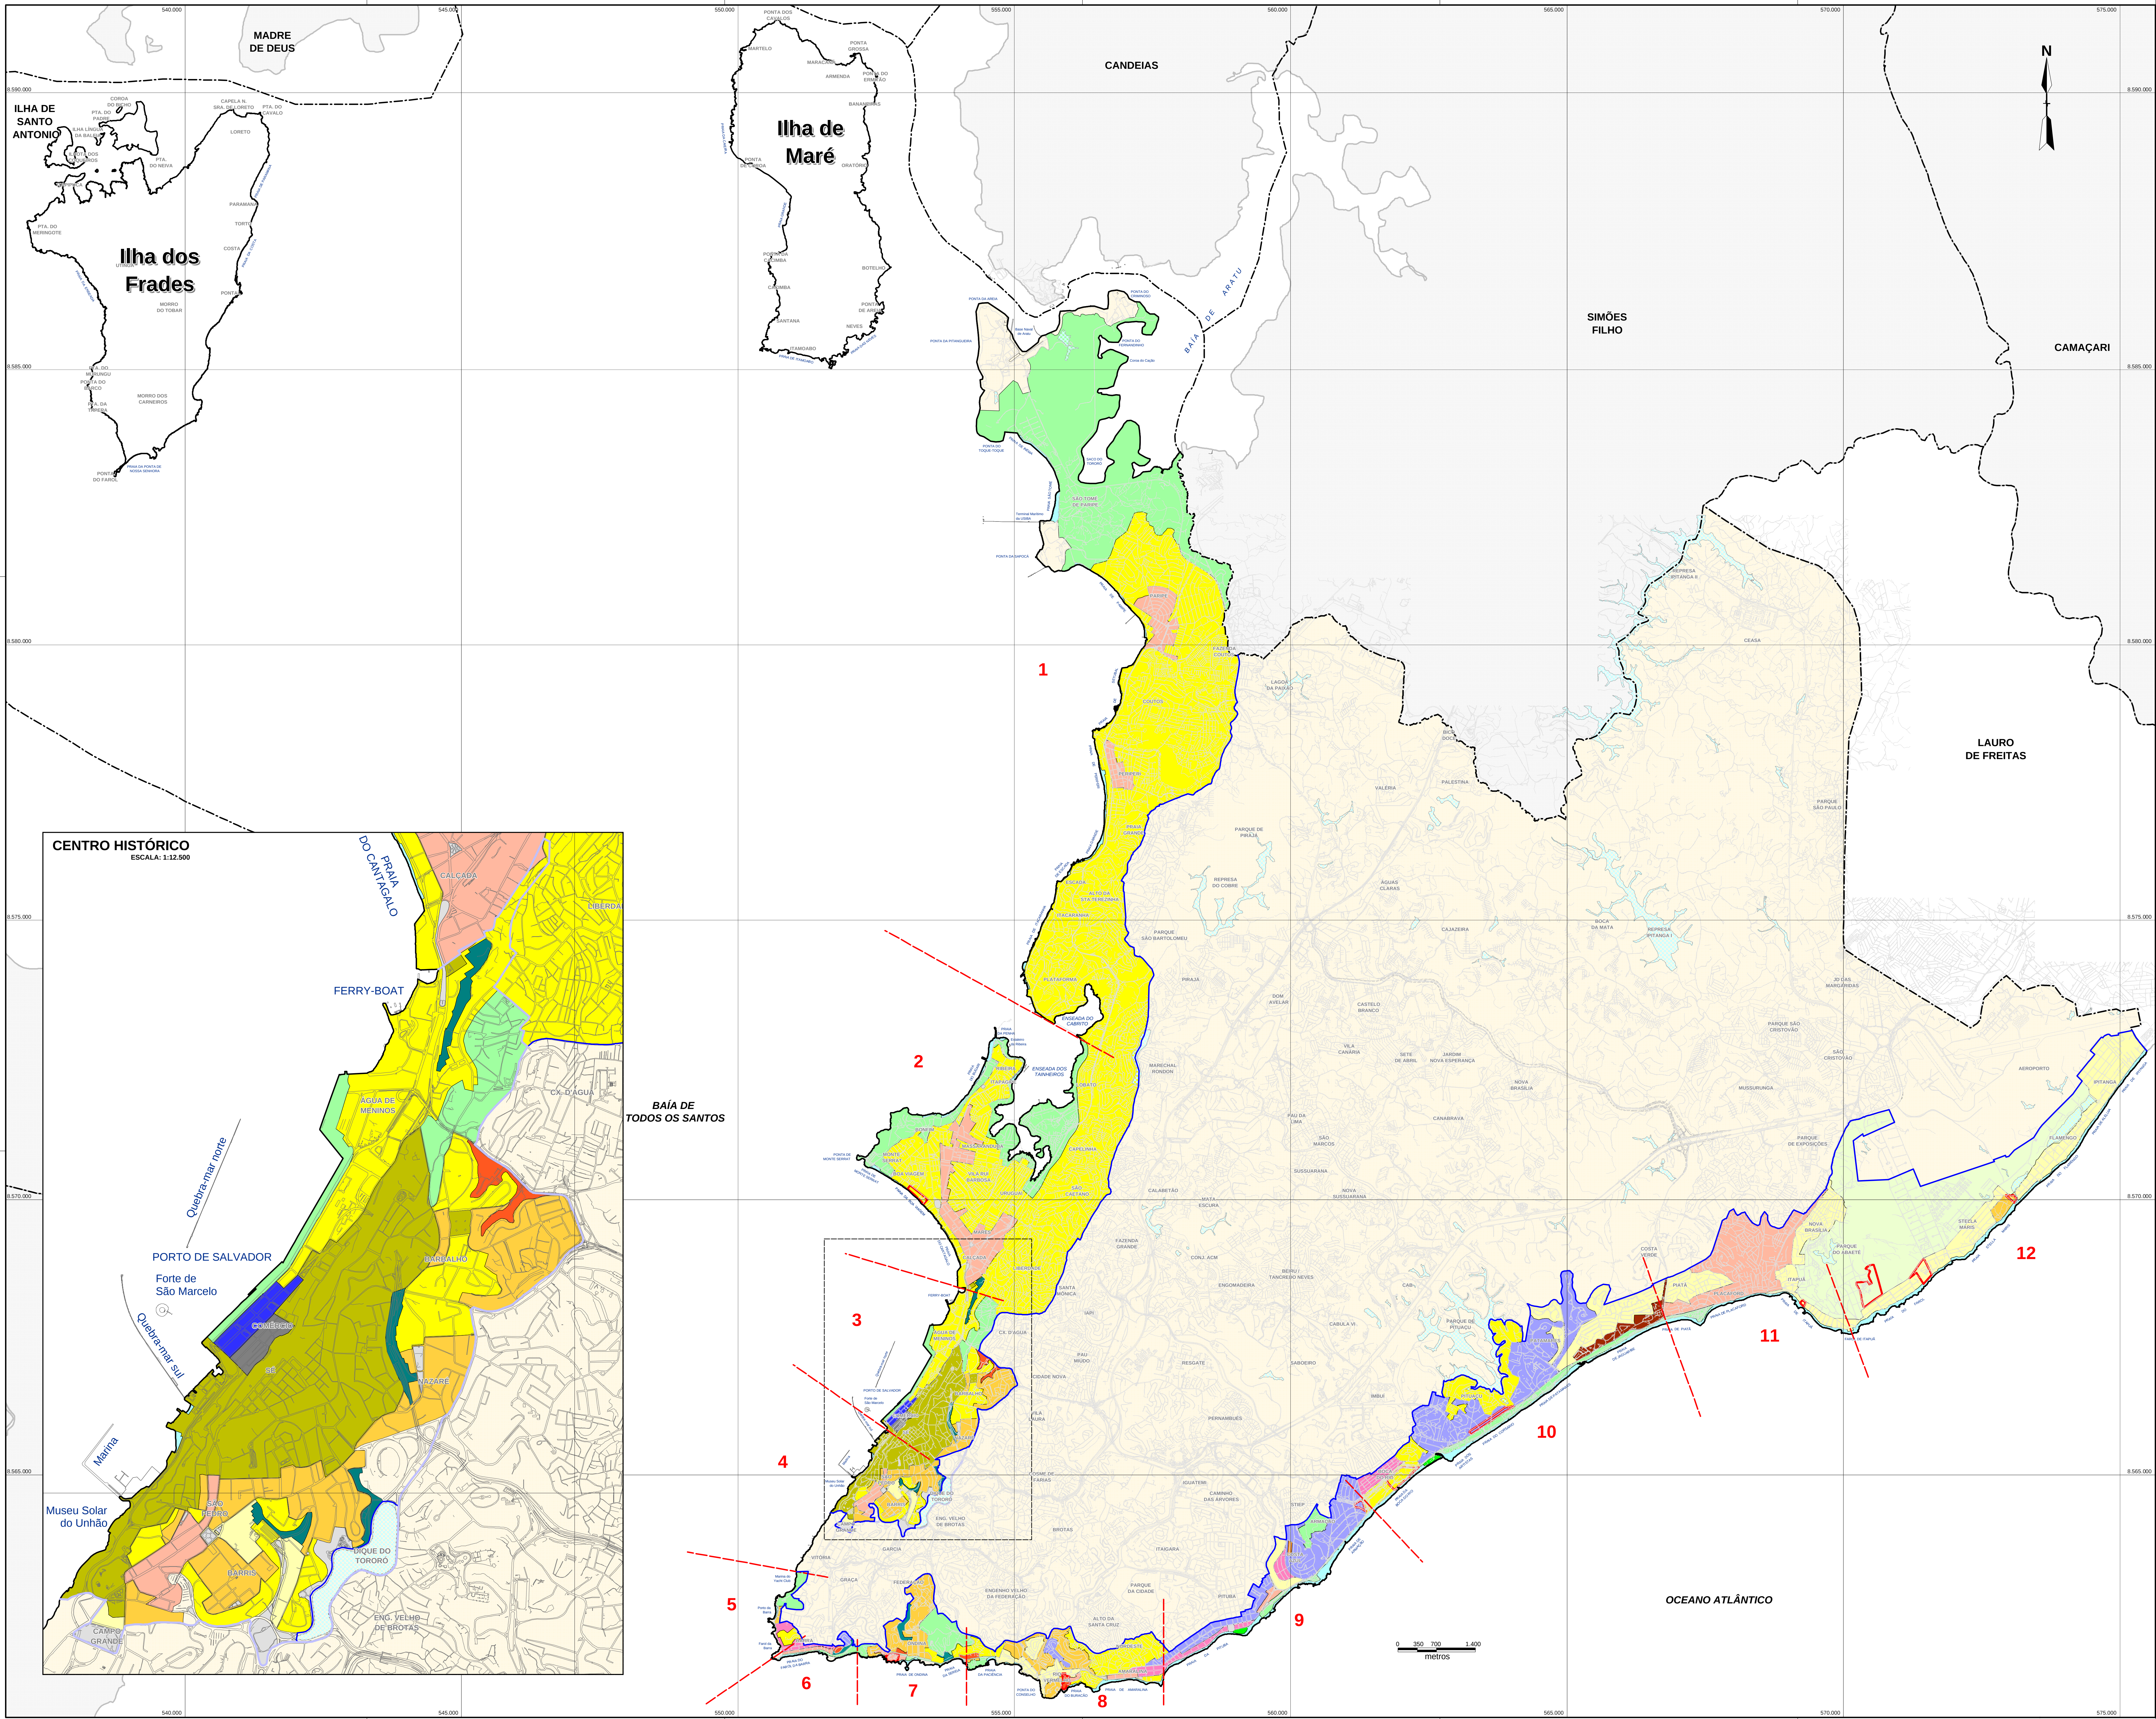

LEGENDA

— Limite de Área de Borda Marítima
— Limite da Área de Proteção Cultural e Paisagística

GABARITOS DE ALTURA DAS EDIFICAÇÕES

- 06 metros
- 08 metros
- 09 metros
- 12 metros
- 15 metros
- 18 metros
- 24 metros
- 30 metros
- 36 metros
- 45 metros
- 51 metros
- 54 metros
- 60 metros
- 45 metros - Nível do Mar
- Área de Proteção Rigorosa
- Praças e Jardins
- Praias
- Preservação de Encostas
- Área destinada preferencialmente à Hotelaria
- Área não sujeita a restrição de Gabarito

Trechos da Área de Borda Marítima

- 1- Canal de Cotegipe até a Enseada do Cabrito
- 2- Enseada dos Tanheiros até a Calçada
- 3- São Joaquim até a rampa do antigo Mercado Modelo
- 4- Conceição até a Encosta da Vitória
- 5- Encosta da Ladeira da Barra até o Fariol da Barra
- 6- Praia do Fariol da Barra até o Centro Espanhol
- 7- Ondina até a Praia da Baía das Moças
- 8- Alto da Sereia até Amaralina
- 9- Pórtico até Armazém
- 10- Boca do Rio até Jaguaribe
- 11- Praia até Itapua
- 12- Stella Maris até Ipitanga

SISTEMA VIÁRIO BÁSICO

— Vias Existentes
--- Vias Projetadas / Planejadas

LIMITES MUNICIPAIS

--- Limite da Base Cartográfica (PDDU)
--- Limite Intermunicipal

MENSAGEM 31/2011
PROJETO DE LEI 446/2011

PLANO DIRETOR DE DESENVOLVIMENTO URBANO • Salvador

PDDU

PLANO DIRETOR DE DESENVOLVIMENTO URBANO

MAPA 08A

GABARITOS DE ALTURA DAS EDIFICAÇÕES DA BORDA MARÍTIMA

Escala: 1:35.000